


位置 LOCATION




比例 SCALE 1:20 000

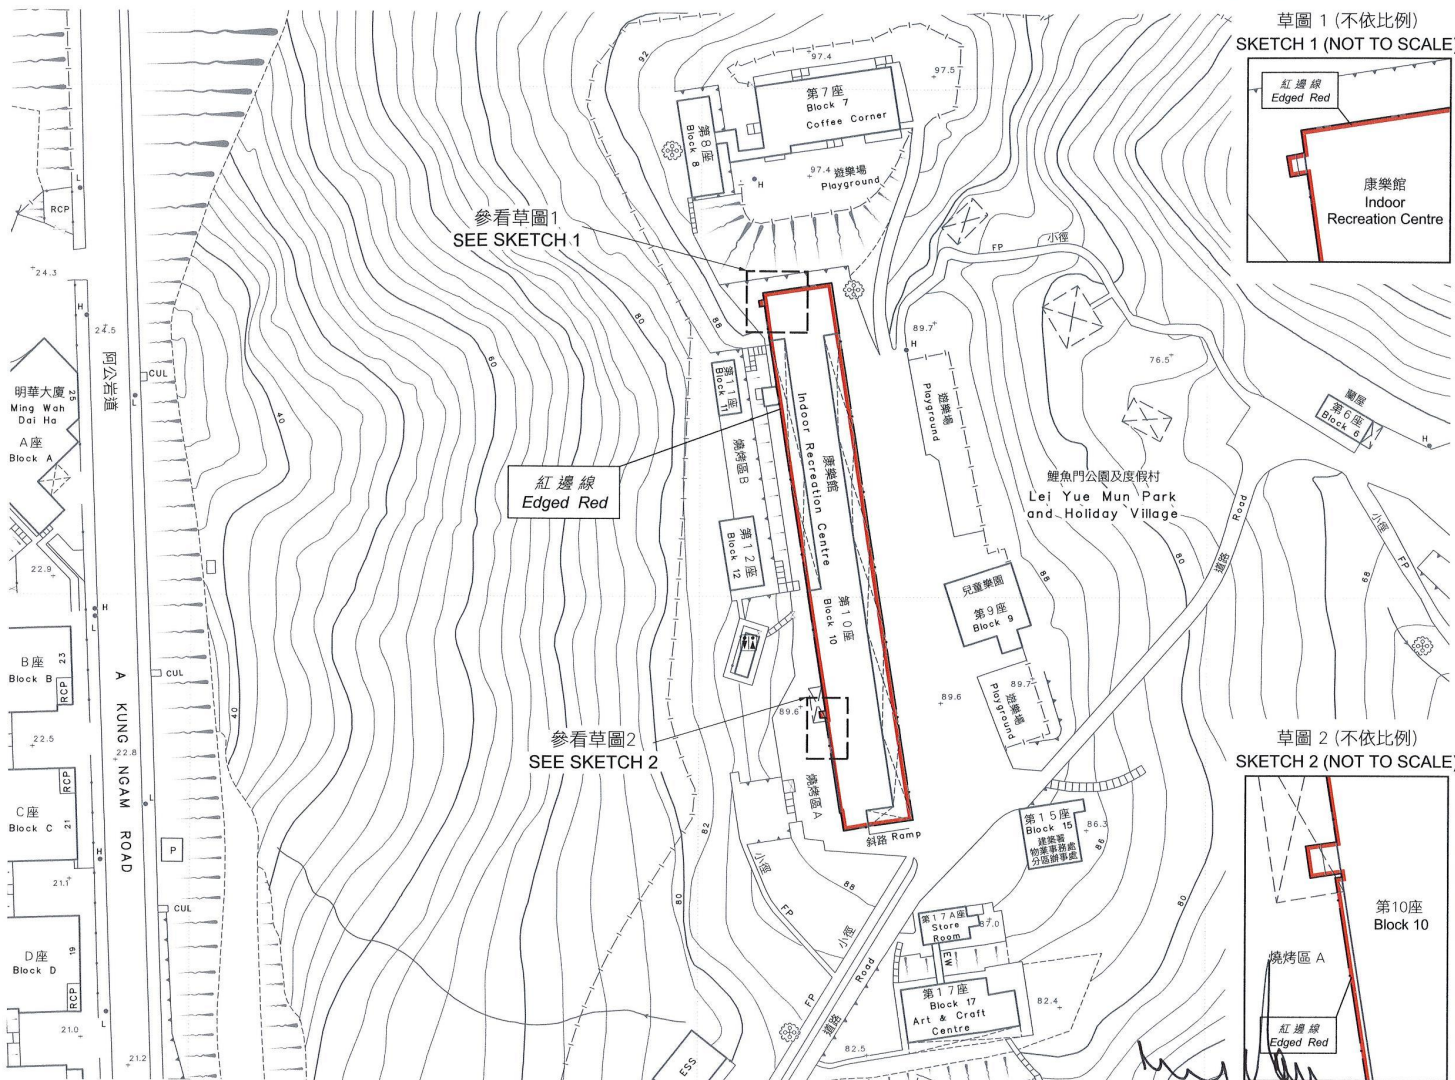

以紅邊線標示的面積約為 1490 平方米
 EDGED RED AREA 1 490 SQUARE METRES (ABOUT)

比例尺 SCALE 1:1 000

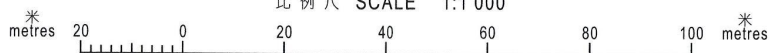

(陳茂波 Paul M P Chan)
 發展局局長 Secretary for Development
 日期 Date 14 May 2016

只作識別用 FOR IDENTIFICATION PURPOSES ONLY

地政總署 港島測量處
 District Survey Office, Hong Kong
 Lands Department

© 香港特別行政區政府 版權所有 Copyright reserved - Hong Kong SAR Government

古物及古蹟條例 (第53章)
 根據第3(4)條存放於土地註冊處的香港柴灣柴灣道75號
 舊鯉魚門軍營第10座圖則
 ANTIQUITIES AND MONUMENTS ORDINANCE (CAP. 53)
 PLAN OF BLOCK 10 OF THE OLD LEI YUE MUN BARRACKS
 AT 75 CHAI WAN ROAD, CHAI WAN, HONG KONG
 DEPOSITED IN THE LAND REGISTRY UNDER SECTION 3(4)

檔案編號 File No. DSO/HK 14/2/5/2 & DSO/HK W2451
 測量圖編號 Survey Sheet No. 11-SE-9C & 14A
 發展藍圖編號 Layout Plan No. --
 參考圖編號 Reference Plan No. --
 圖則編號 PLAN No. HKM10001a

日期 Date: 05/05/2016