



位置 LOCATION

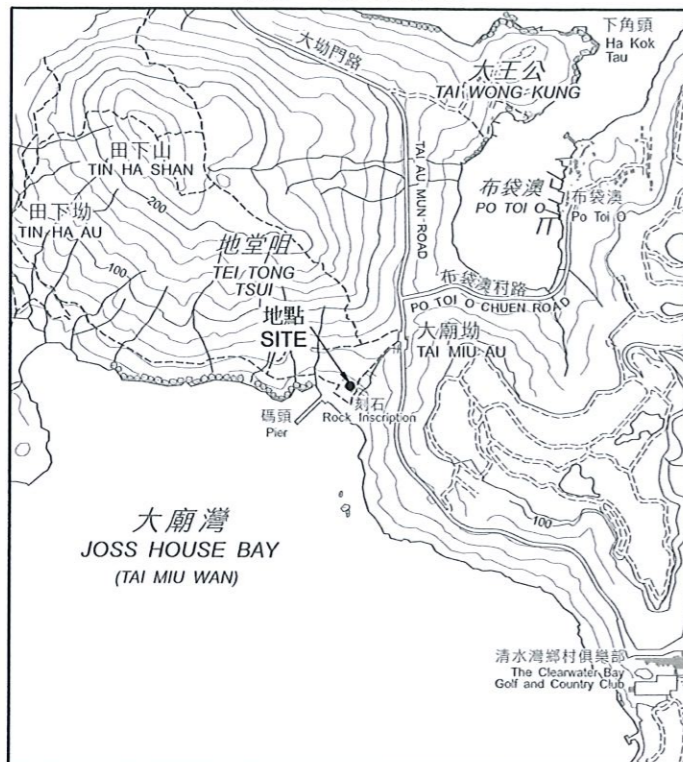


比例 SCALE 1:20 000

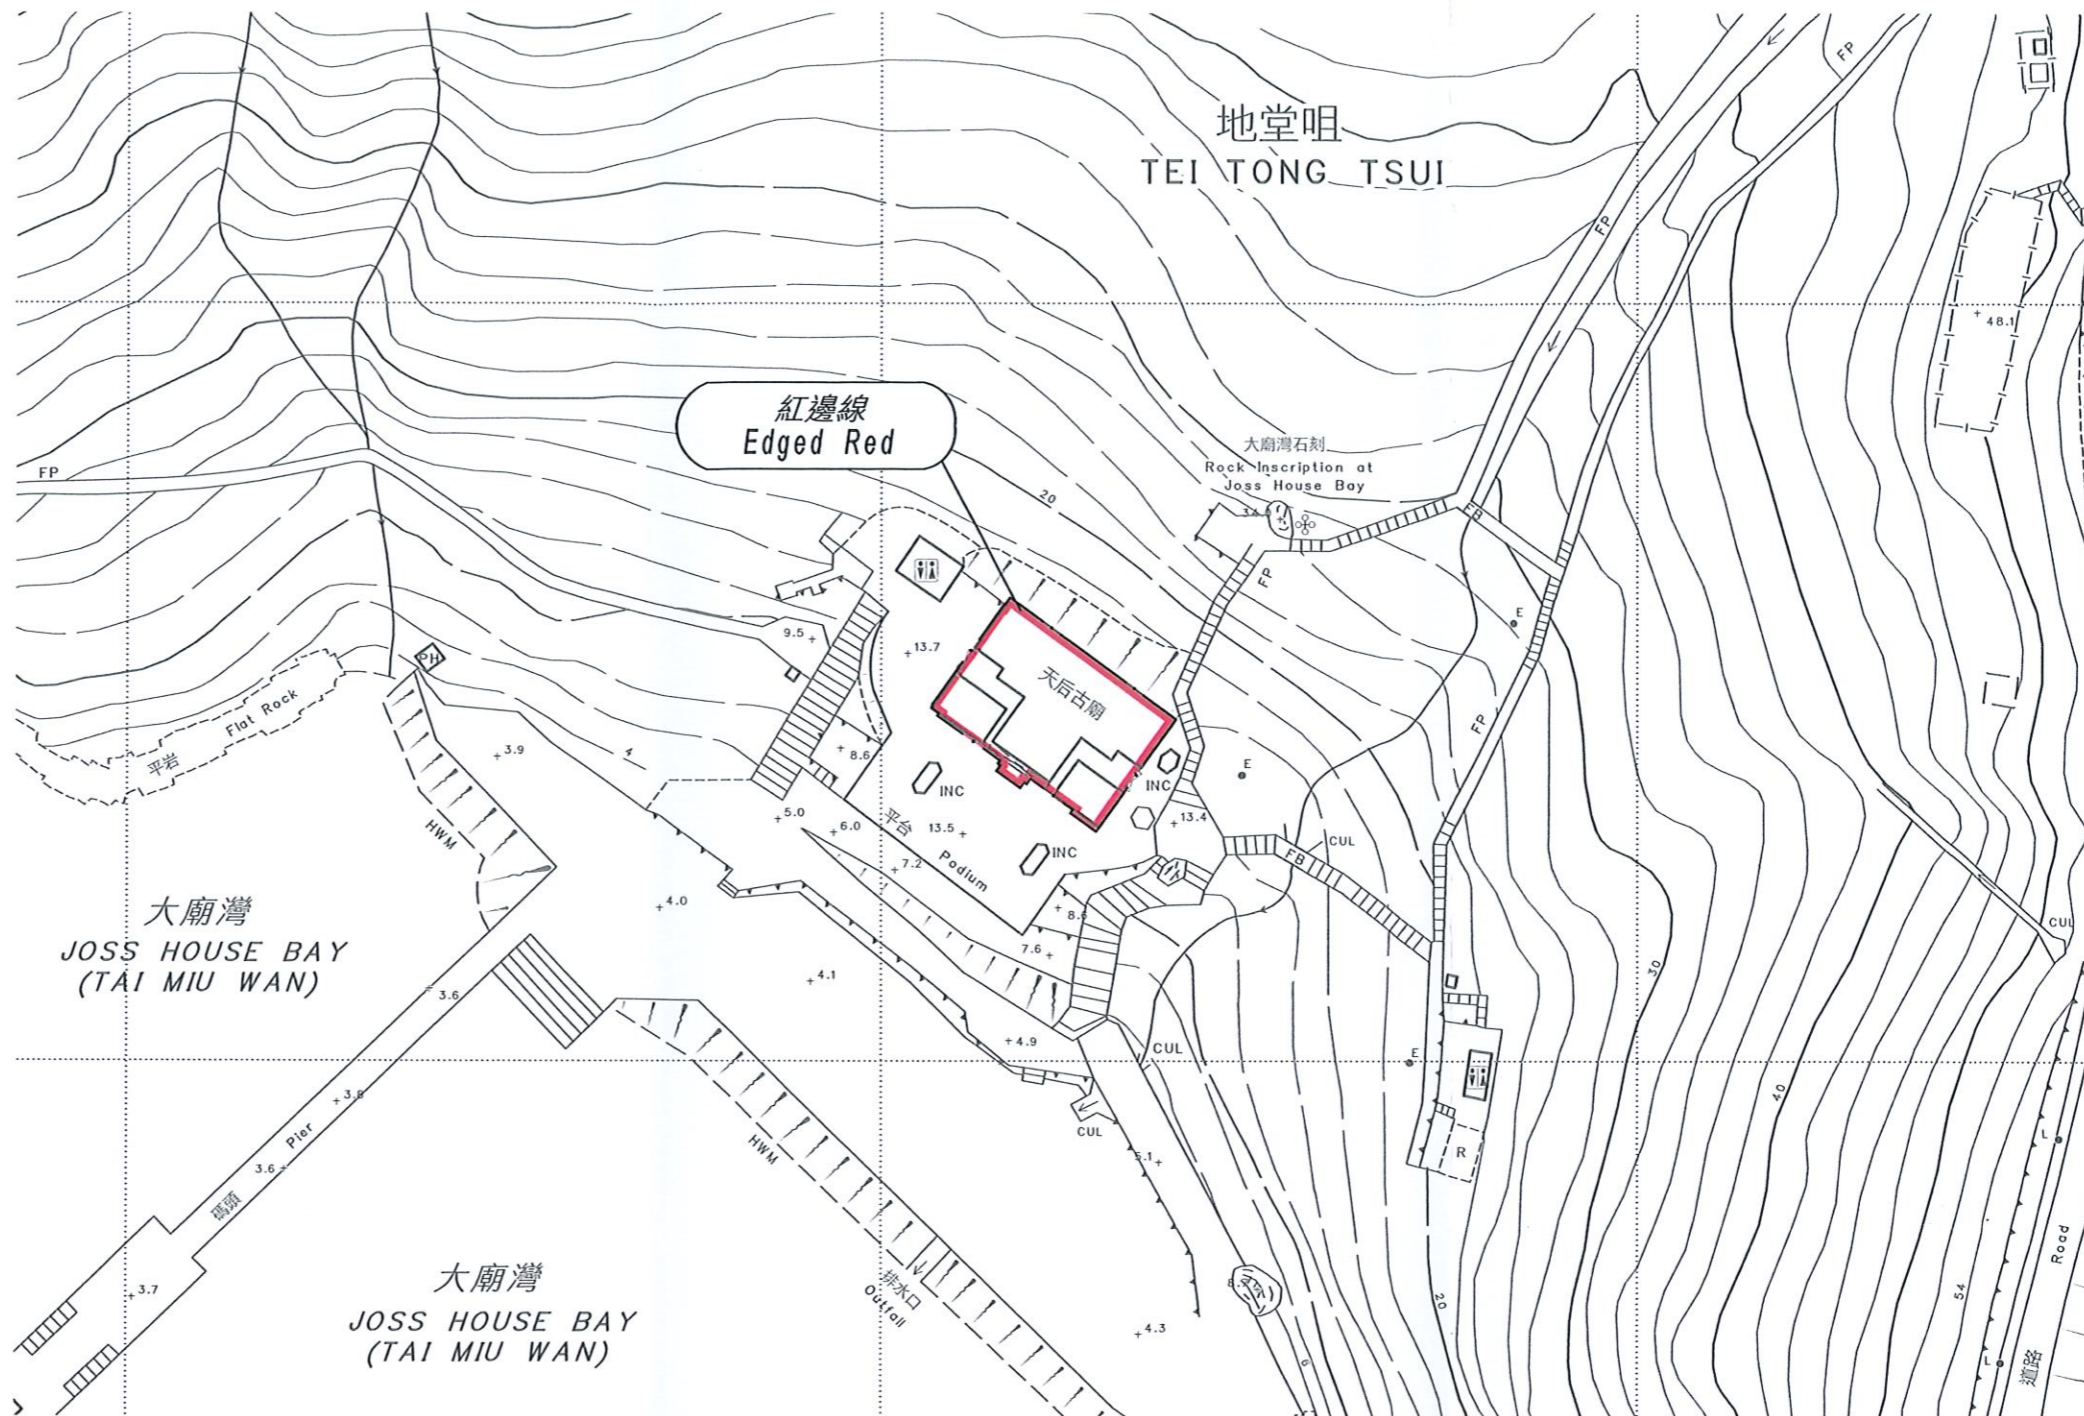

以紅邊線標示的面積約為 501 平方米  
 EDGED RED AREA 501 SQUARE METRES (ABOUT)

比例尺 SCALE 1:1 000

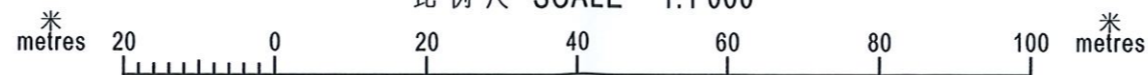

*Bernadette Linn*

(甯漢豪 Bernadette Linn)

發展局局長 Secretary for Development

日期 Date 13 October 2023

只作識別用 FOR IDENTIFICATION PURPOSES ONLY

地政總署 西貢測量處  
 District Survey Office, Sai Kung  
 Lands Department

古物及古蹟條例 (第 53 章)  
 根據第 3 (4) 條存放於土地註冊處的  
 位於新界西貢地堂咀丈量約份第 240 約地段第 92 號的  
 西貢佛堂門天后古廟的圖則  
 ANTIQUITIES AND MONUMENTS ORDINANCE (CAP. 53)  
 PLAN OF THE TIN HAU TEMPLE, JOSS HOUSE BAY, SAI KUNG  
 AT LOT No. 92 IN D.D. 240, TEI TONG TSUI, SAI KUNG, NEW TERRITORIES  
 DEPOSITED IN THE LAND REGISTRY UNDER SECTION 3(4)

檔案編號 File Nos. AMO 21-3/0 PT14 & LD DSO/SK/W2058

測量圖編號 Survey Sheet No. 12-SW-12D

發展藍圖編號 Layout Plan No. -----

參考圖編號 Reference Plan No. -----

圖則編號 PLAN No. SKM10300