



位置 LOCATION

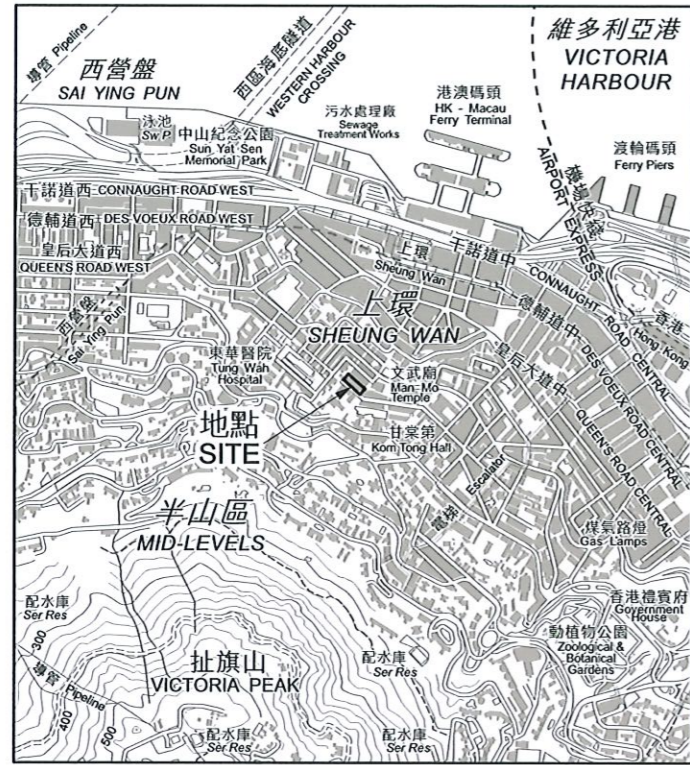

比例 SCALE 1:20 000

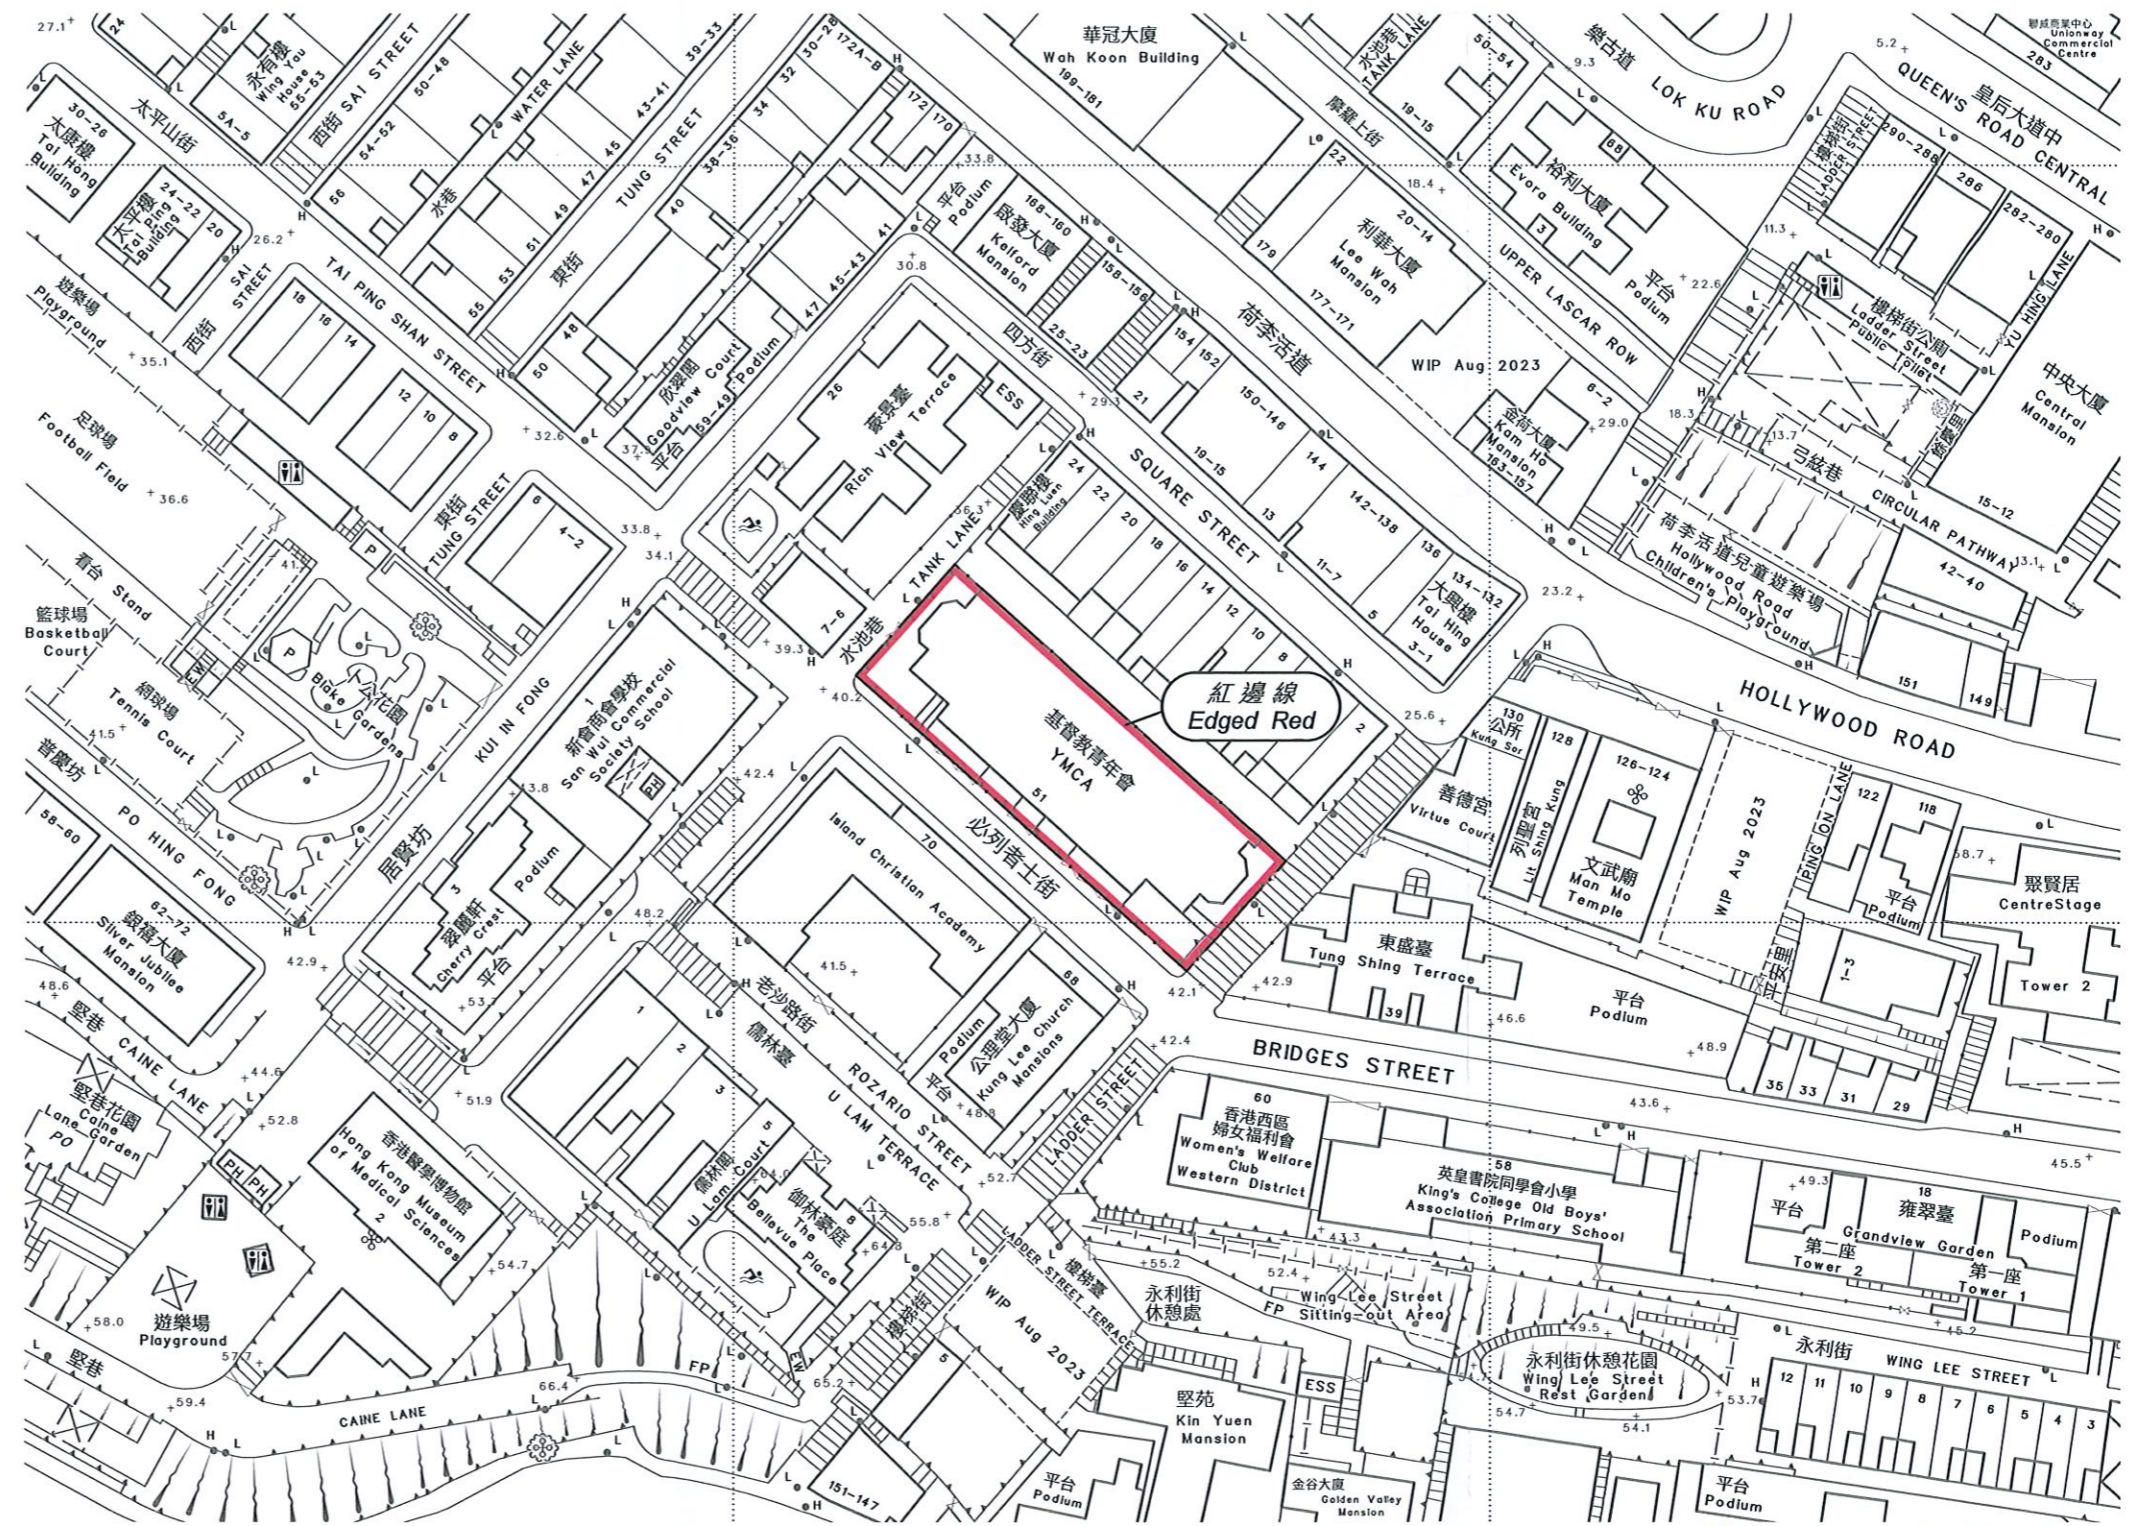

以紅邊線標示的面積約為 1 150 平方米  
EDGED RED AREA 1 150 SQUARE METRES (ABOUT)

比例尺 SCALE 1:1 000



*Bernadette Linn*

(甯漢豪 Bernadette Linn)

發展局局長 Secretary for Development

日期 Date 13 October 2023

只作識別用 FOR IDENTIFICATION PURPOSES ONLY

地政總署 港島測量處  
District Survey Office, Hong Kong  
Lands Department

© 香港特別行政區政府 版權所有 Copyright reserved - Hong Kong SAR Government

古物及古蹟條例(第53章)  
根據第3(4)條存放於土地註冊處的位於香港上環必列者士街51號的  
香港中華基督教青年會的圖則  
ANTIQUITIES AND MONUMENTS ORDINANCE (CAP. 53)  
PLAN OF THE CHINESE YMCA OF HONG KONG  
AT 51 BRIDGES STREET, SHEUNG WAN, HONG KONG  
DEPOSITED IN THE LAND REGISTRY UNDER SECTION 3(4)

檔案編號 File No. DSO/HK 14/2/5/2 Pt. 2

測量圖編號 Survey Sheet No. 11-SW-8C

發展藍圖編號 Layout Plan No. --

參考圖編號 Reference Plan No. --

圖則編號 PLAN No. HKM11235

日期 Date: 10/10/2023