


位置 LOCATION




比例 SCALE 1:20 000

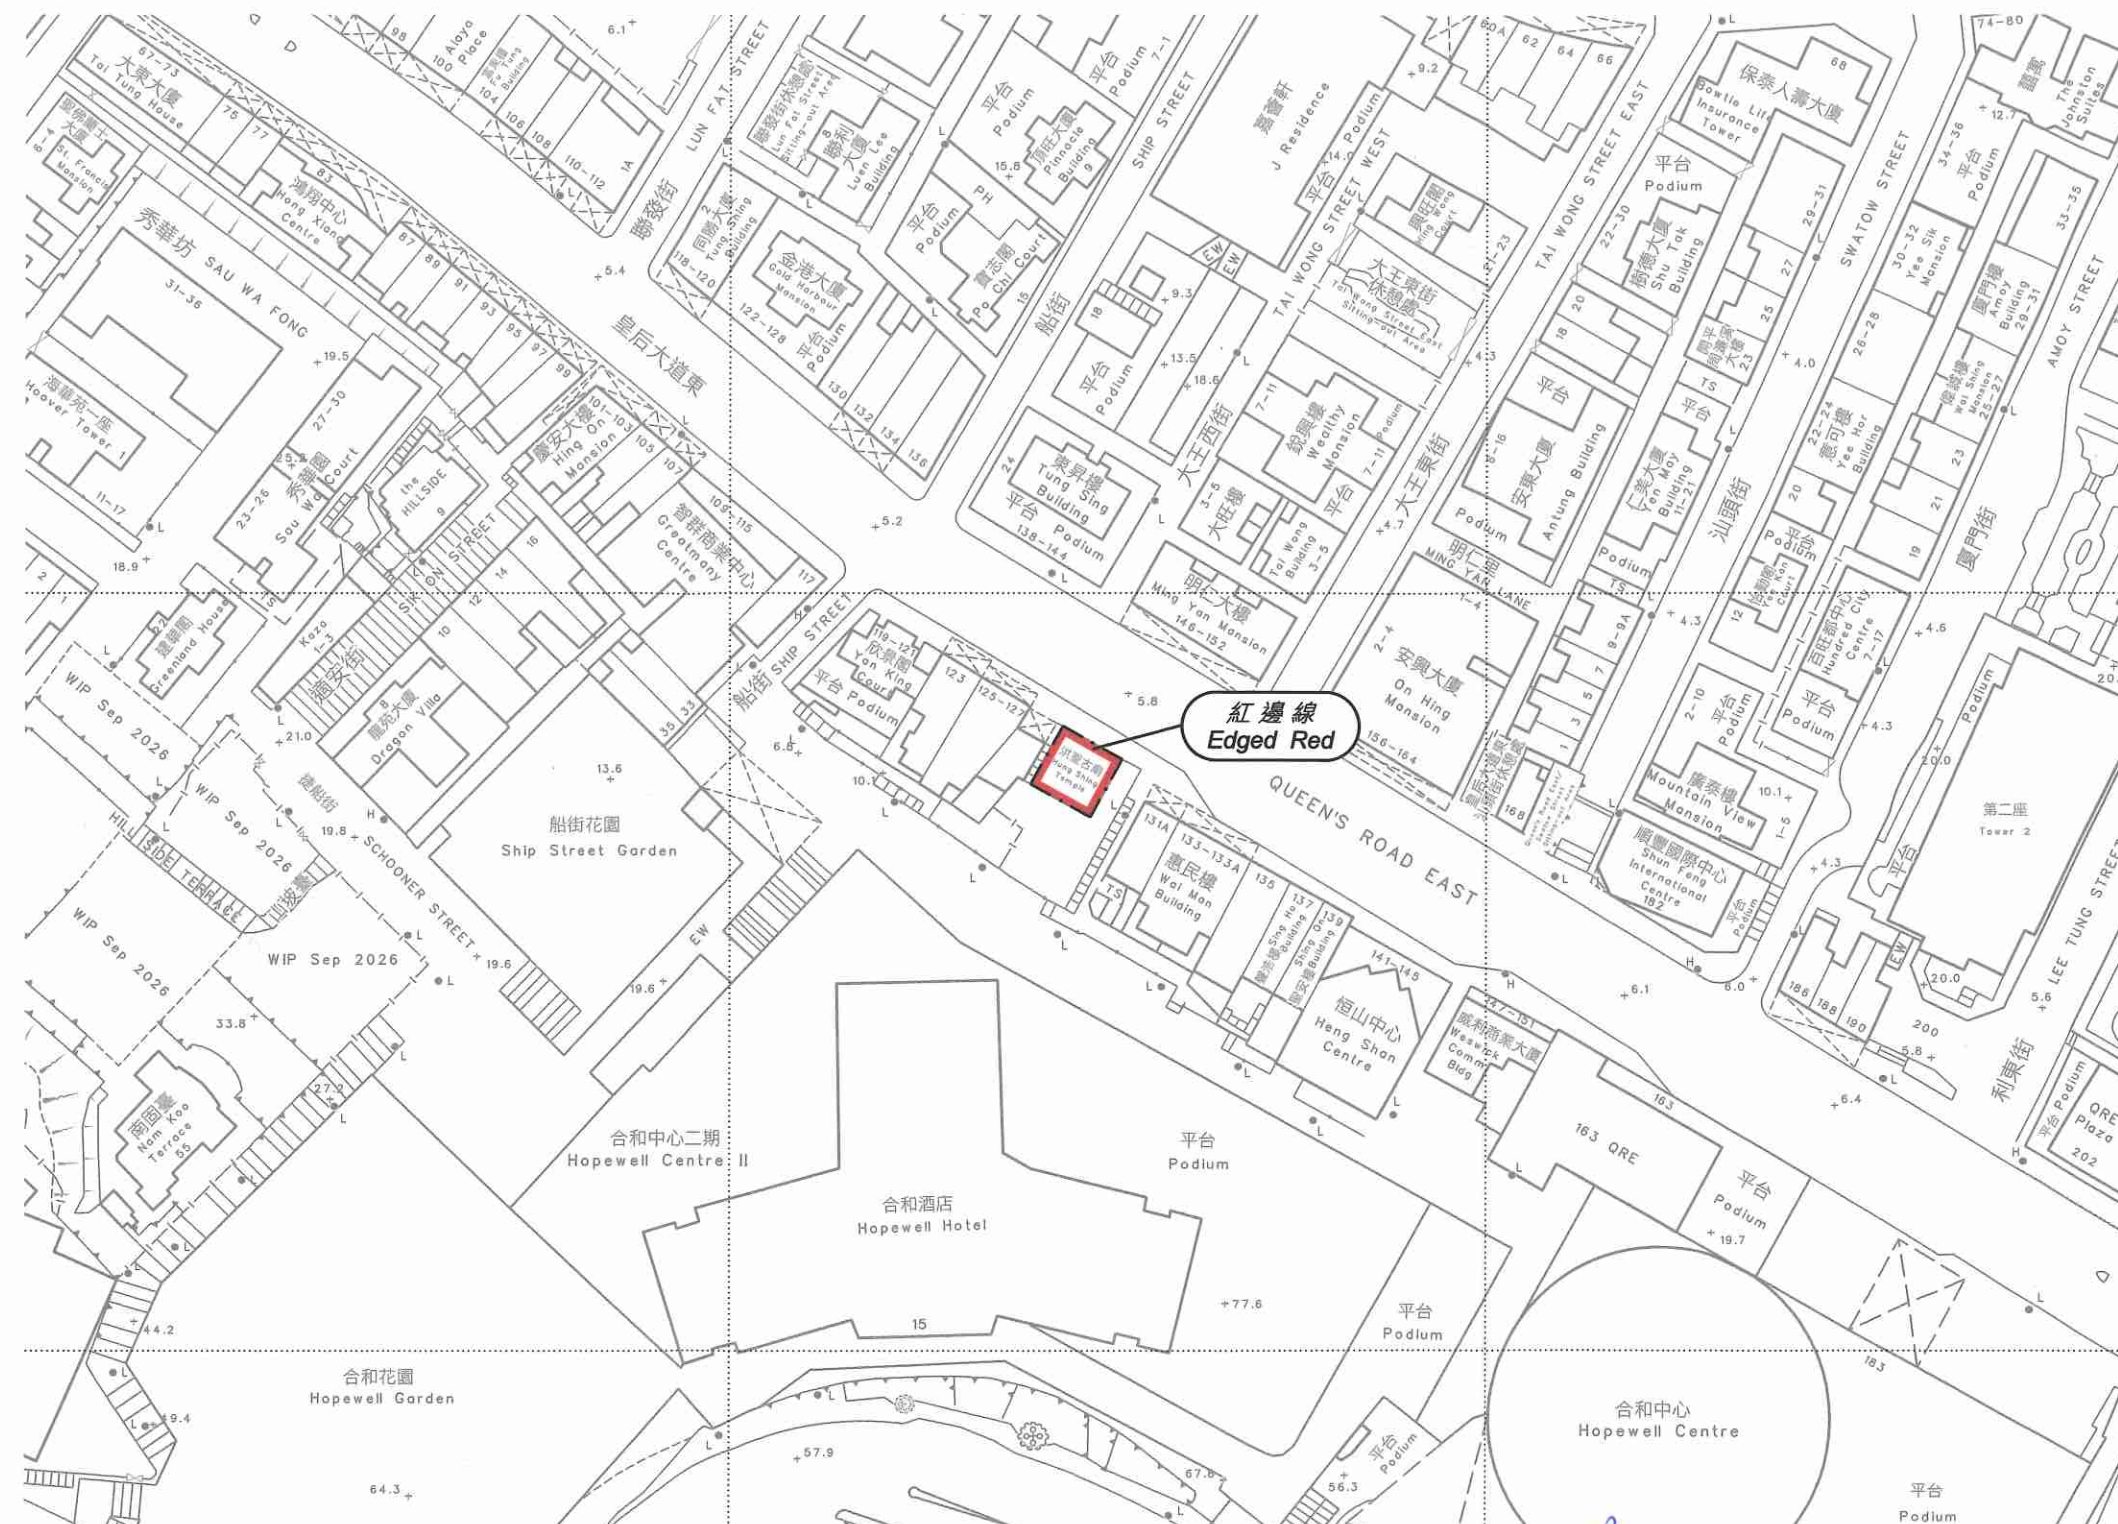

以紅邊線標示的面積約為 79 平方米
EDGED RED AREA 79 SQUARE METRES (ABOUT)

比例尺 SCALE 1:1 000

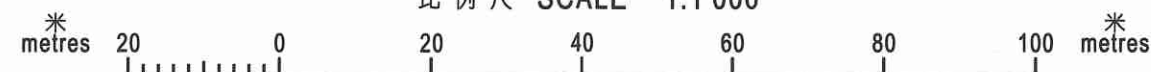

Bernadette Lin
(甯漢豪 Bernadette Linn)
發展局局長 Secretary for Development
日期 Date 23 September 2026

只作識別用 FOR IDENTIFICATION PURPOSES ONLY

地政總署 港島測量處
District Survey Office, Hong Kong
Lands Department

© 香港特別行政區政府 版權所有 Copyright reserved - Hong Kong SAR Government

古物及古蹟條例 (第53章)
根據第3(4)條存放於土地註冊處的位於
香港灣仔皇后大道東129及131號的洪聖古廟的圖則
ANTIQUITIES AND MONUMENTS ORDINANCE (CAP. 53)
PLAN OF HUNG SHING TEMPLE
AT NOS. 129 & 131 QUEEN'S ROAD EAST, WAN CHAI, HONG KONG
DEPOSITED IN THE LAND REGISTRY UNDER SECTION 3(4)

檔案編號 File No. SMO/Regional-004-006-DSO/HK-002-003-P001

測量圖編號 Survey Sheet No. 11-SW-14B

發展藍圖編號 Layout Plan No. --

參考圖編號 Reference Plan No. --

圖則編號 PLAN No. HKM11722

日期 Date: 10/09/2026