


位置 LOCATION

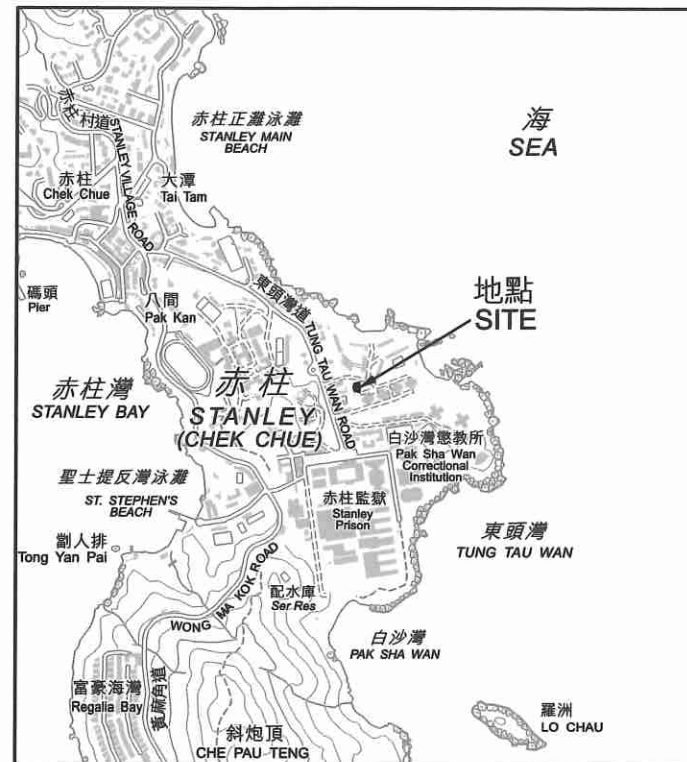


比例 SCALE 1:20 000



以紅邊線標示的面積約為 216 平方米
EDGED RED AREA 216 SQUARE METRES (ABOUT)

比例尺 SCALE 1:1 000

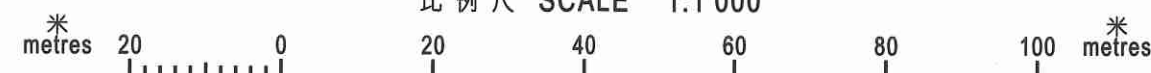

Bernadette Linn
(甯漢豪 Bernadette Linn)
發展局局長 Secretary for Development
日期 Date 23 September 2026

只作識別用 FOR IDENTIFICATION PURPOSES ONLY

地政總署 港島測量處
District Survey Office, Hong Kong
Lands Department

© 香港特別行政區政府 版權所有 Copyright reserved - Hong Kong SAR Government

古物及古蹟條例 (第53章)
根據第3(4)條存放於土地註冊處的位於
香港赤柱東頭灣道53號的赤柱清真寺的圖則
ANTIQUITIES AND MONUMENTS ORDINANCE (CAP. 53)
PLAN OF STANLEY MOSQUE
AT NO. 53 TUNG TAU WAN ROAD, STANLEY, HONG KONG
DEPOSITED IN THE LAND REGISTRY UNDER SECTION 3(4)

檔案編號 File No. SMO/Regional-004-006-DSO/HK-002-003-P001
測量圖編號 Survey Sheet No. 15-NE-13C
發展藍圖編號 Layout Plan No. --
參考圖編號 Reference Plan No. --
圖則編號 PLAN No. HKM11726

日期 Date: 10/09/2026