


位置 LOCATION

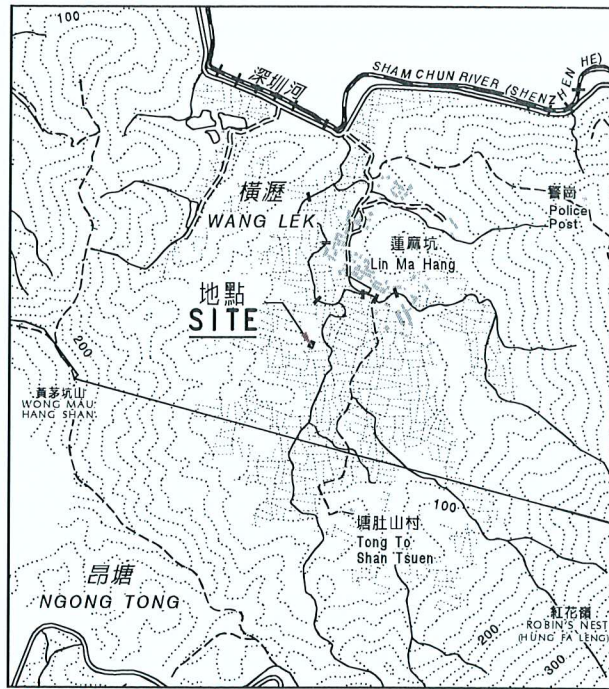

比例 Scale 1 : 20000



以紅色邊線標示的面積約為 131 平方米

EDGED RED AREA 131 SQUARE METRES (ABOUT)

比例尺 Scale 1 : 1000



Carrie Lam

(林鄭月娥女士 Mrs Carrie Lam)

發展局局長 Secretary for Development

日期 Date 19 October 2009

只作識別用
FOR IDENTIFICATION PURPOSES ONLY

地政總署 北區測量處
District Survey Office, North
Lands Department

古物及古蹟條例 (第 53 章)
根據第 3(4) 條存放於土地註冊處的新界沙頭角蓮麻坑村葉定仕故居圖則
ANTIQUITIES AND MONUMENTS ORDINANCE (CAP. 53)
PLAN OF RESIDENCE OF IP TING-SZ AT LIN MA HANG TSUEN,
SHA TAU KOK, NEW TERRITORIES
DEPOSITED IN THE LAND REGISTRY UNDER SECTION 3(4)

檔案編號 File No. LD DSO/N 1/5/10, LCS AM 51/2/11
測量圖編號 Survey Sheet No. 3-NW-15A
發展藍圖編號 Layout Plan No. -----
參考圖編號 Reference Plan No. -----
圖則編號 PLAN No. DNM2250

日期 Date : 12/05/2009