



位置 LOCATION

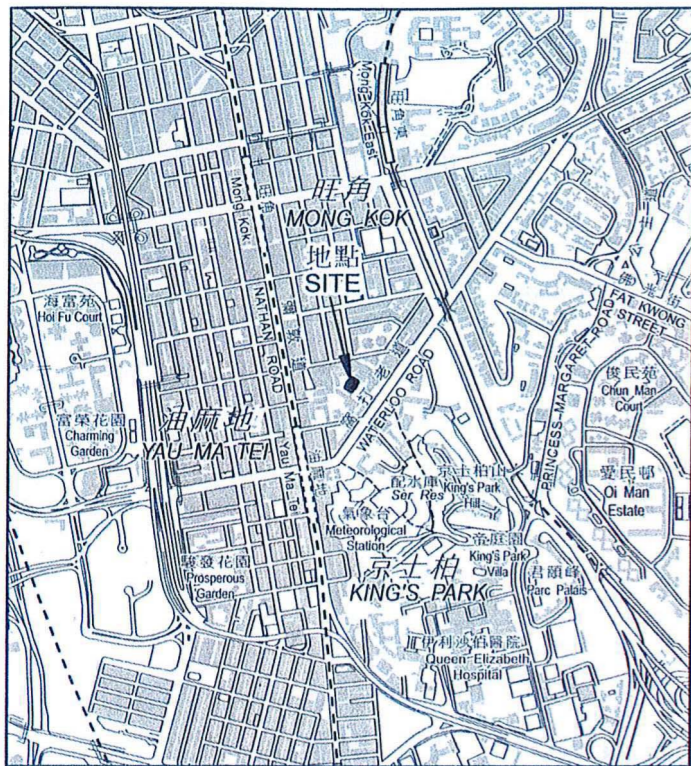

比例 SCALE 1:20000

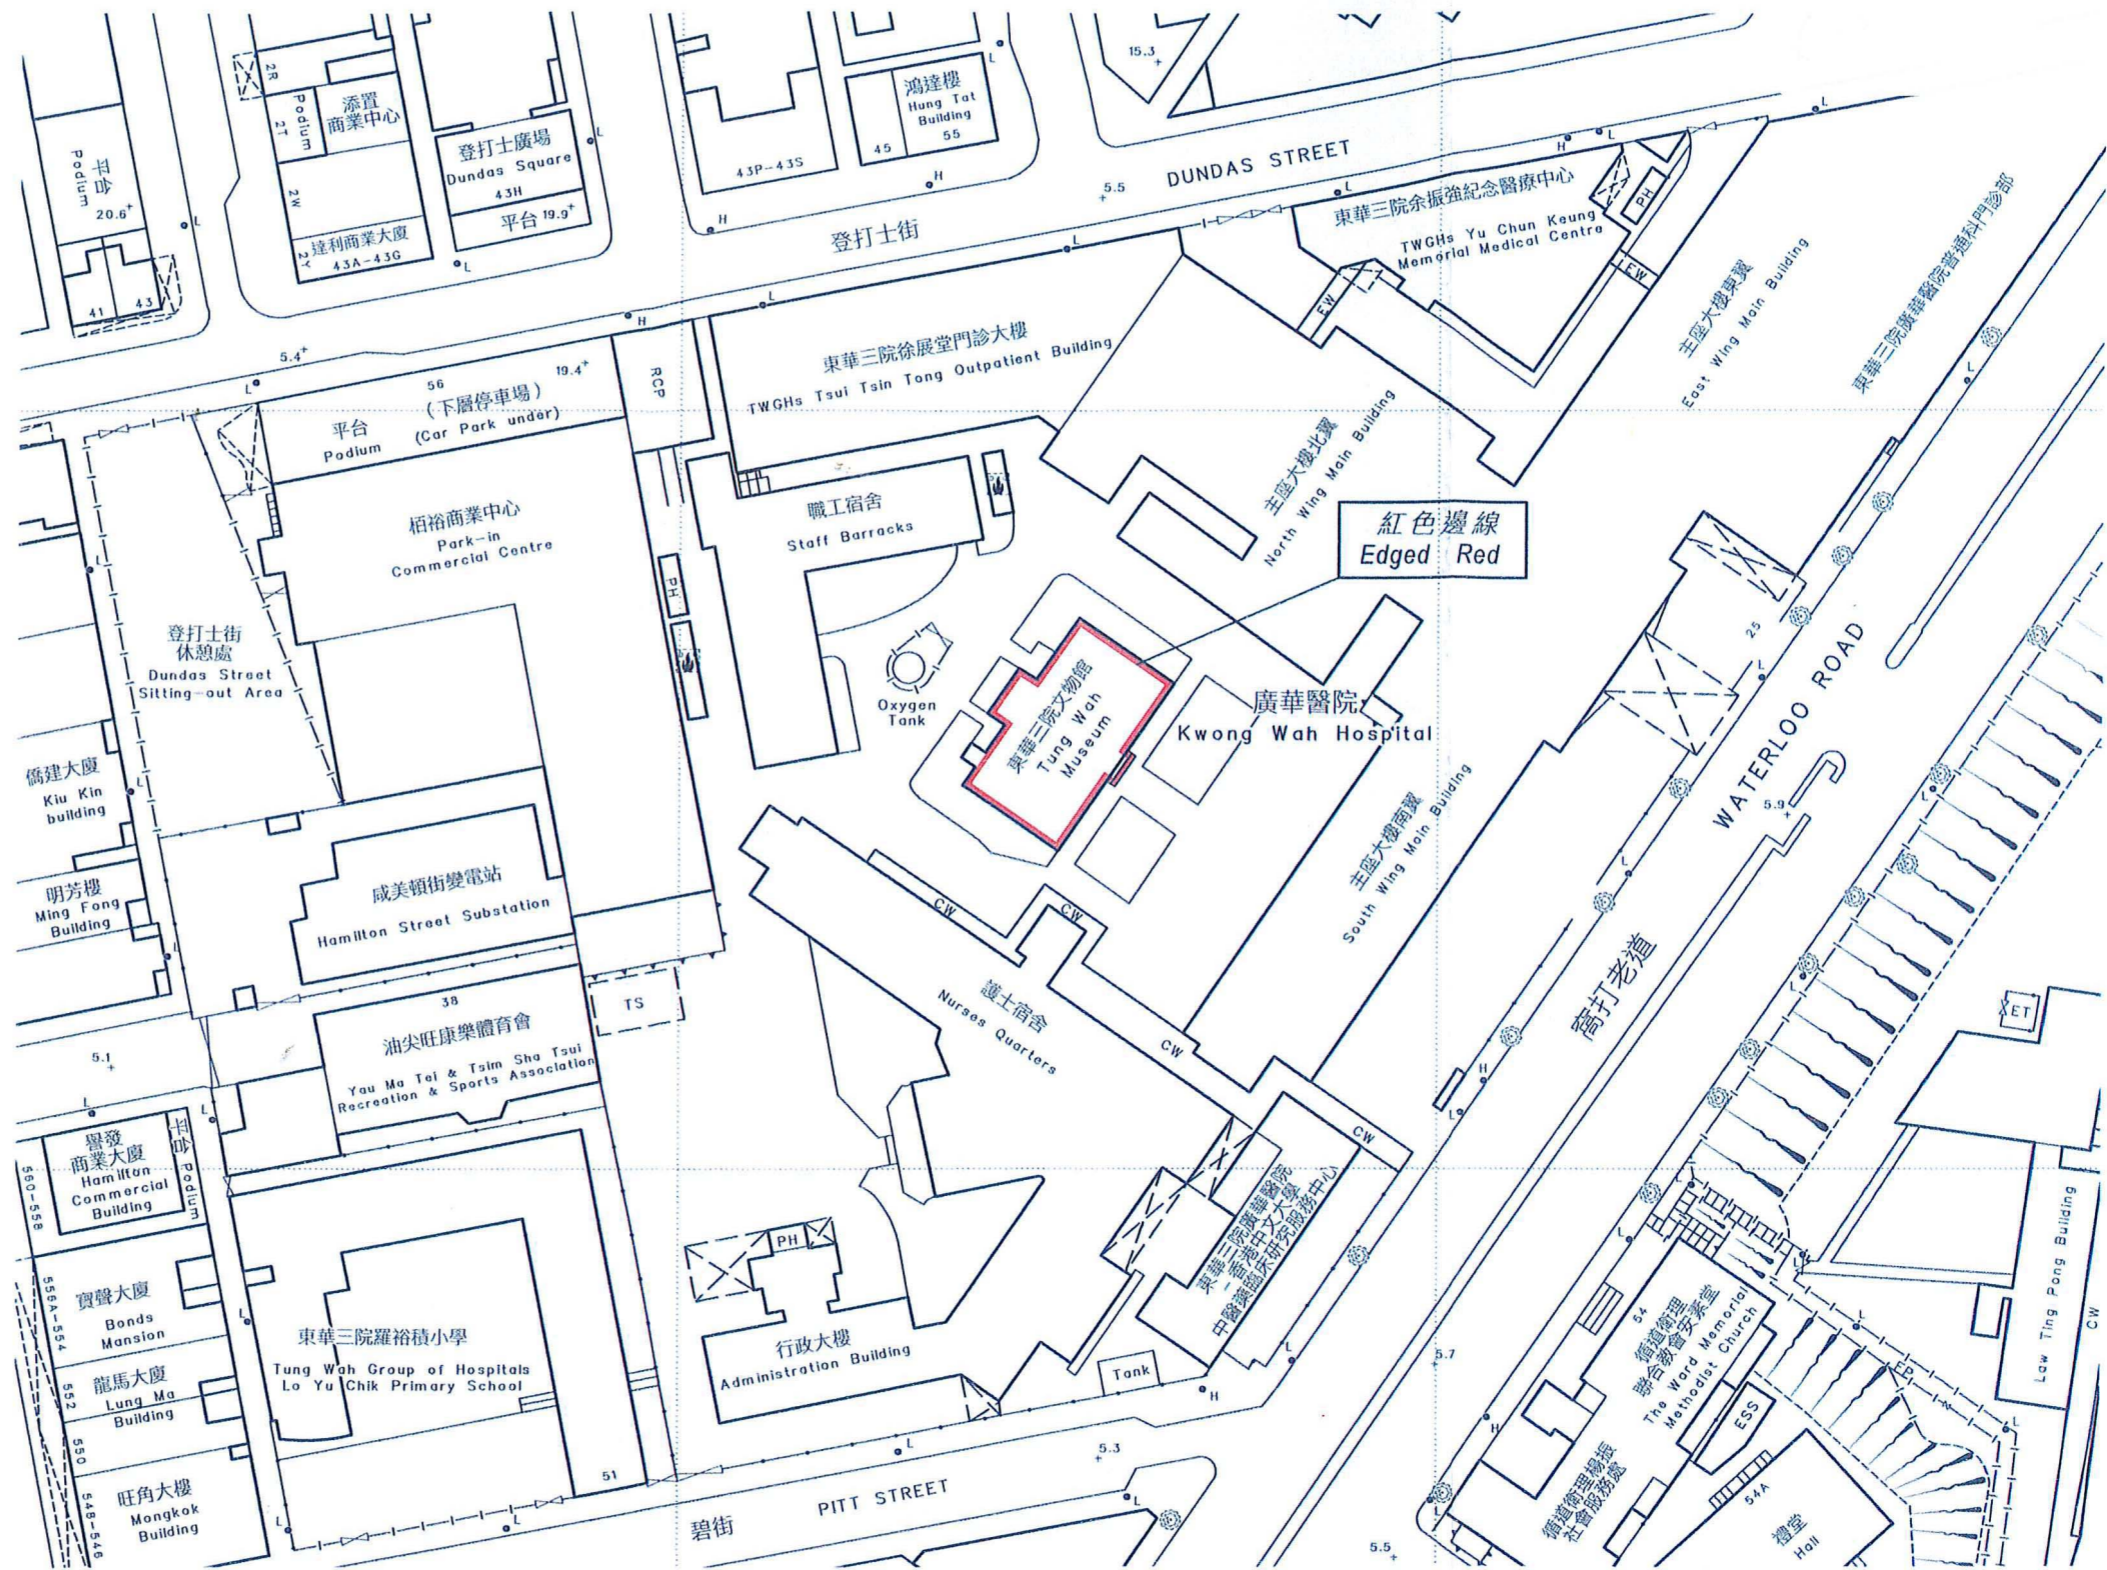

以紅色邊線標示的面積約為 435 平方米 EDGED RED AREA 435 SQUARE METRES (ABOUT)



*Carrielam*

( 林鄭月娥女士 Mrs. Carrie Lam )

發展局局長 Secretary for Development

日期 Date 5 NOVEMBER 2010

只作識別用 FOR IDENTIFICATION PURPOSES ONLY

地政總署 九龍測量處  
District Survey Office, Kowloon  
Lands Department

古物及古蹟條例(第53章)  
根據第3(4)條存放於土地註冊處的九龍油麻地窩打老道25號廣華醫院東華三院文物館圖則  
ANTIQUITIES AND MONUMENTS ORDINANCE (CAP. 53)  
PLAN OF TUNG WAH MUSEUM  
AT KWONG WAH HOSPITAL, 25 WATERLOO ROAD, YAU MA TEI, KOWLOON  
DEPOSITED IN THE LAND REGISTRY UNDER SECTION 3(4)

檔案編號 File No. LCS AM 51/7/3, DSO/K 9/28  
測量圖編號 Survey Sheet No. 11-NW-19D  
發展藍圖編號 Layout Plan No. -----  
參考圖編號 Reference Plan No. -----  
圖則編號 PLAN No. KM8223