



比例 SCALE 1:15 000



不依比例 NOT TO SCALE

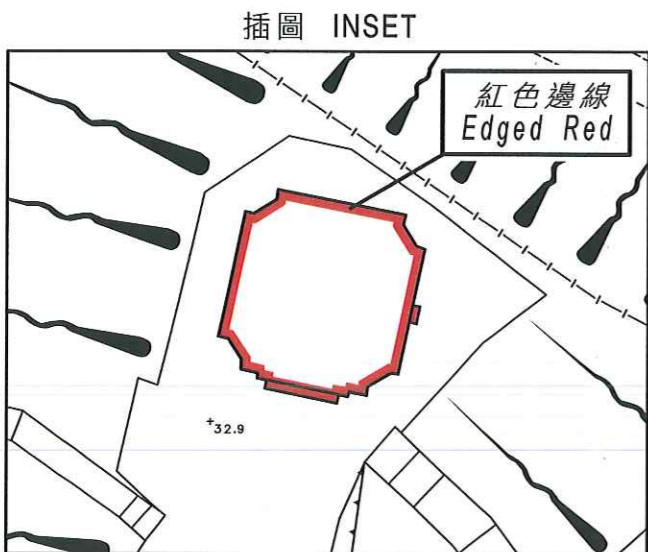

以紅色邊線標示的面積約為 36 平方米 EDGED RED AREA 36 SQUARE METRES (ABOUT)

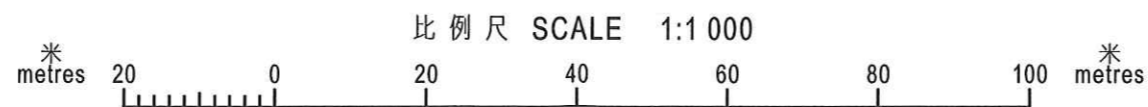

(陳茂波 Paul M P Chan)

發展局局長 Secretary for Development

日期 Date 18 October 2012

只作識別用 FOR IDENTIFICATION PURPOSES ONLY

地政總署 九龍測量處
District Survey Office, Kowloon
Lands Department

© 香港特別行政區政府 版權所有 Copyright reserved - Hong Kong SAR Government

古物及古蹟條例(第53章)
根據第3(4)條存放於土地註冊處的九龍尖沙咀大包米訊號塔圖則
ANTIQUITIES AND MONUMENTS ORDINANCE (CAP. 53)
PLAN OF SIGNAL TOWER AT BLACKHEAD POINT, TSIM SHA TSUI, KOWLOON
DEPOSITED IN THE LAND REGISTRY UNDER SECTION 3(4)

檔案編號 File No. LD DSO/K 045/2012

測量圖編號 Survey Sheet No. 11-NW-5A

發展藍圖編號 Layout Plan No. -----

參考圖編號 Reference Plan No. -----

圖則編號 PLAN No. KM9364

日期 Date: 30/09/2015