


位置 LOCATION

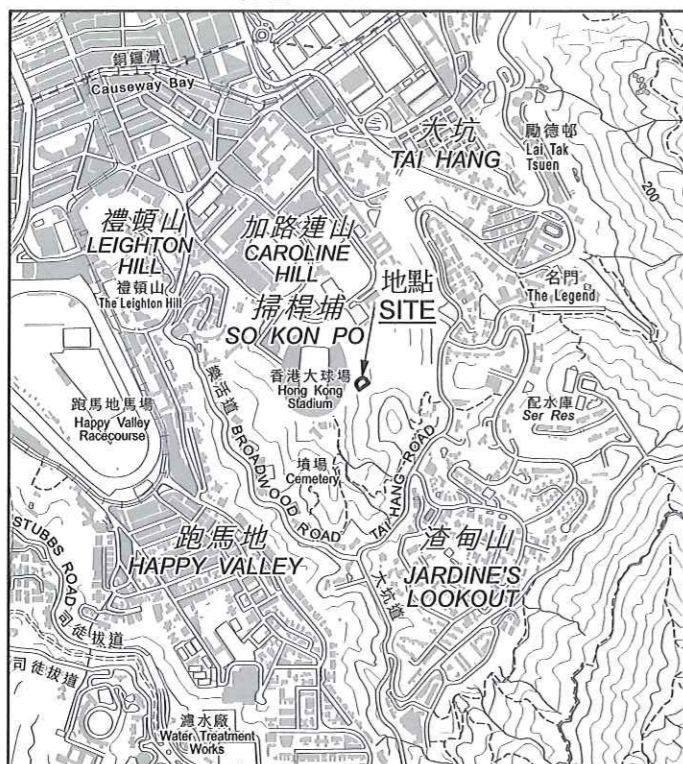


比例 SCALE 1:20 000



以紅色邊線標示的面積約為 640 平方米
 EDGED RED AREA 640 SQUARE METRES (ABOUT)

比例尺 SCALE 1:1 000

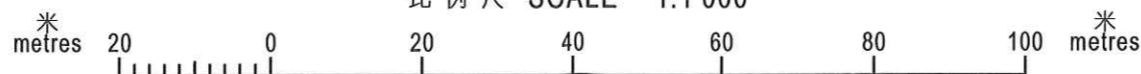

(陳茂波 Paul M P Chan)

發展局局長 Secretary for Development

日期 Date 19 October 2015

只作識別用 FOR IDENTIFICATION PURPOSES ONLY

地政總署 港島測量處
 District Survey Office, Hong Kong
 Lands Department

© 香港特別行政區政府 版權所有 Copyright reserved - Hong Kong SAR Government

古物及古蹟條例 (第53章)
 根據第3(4)條存放於土地註冊處的香港掃桿埔
 內地段2384號之內的馬場先難友紀念碑及其鄰接土地
 連同建立於該地段上的所有構築物圖則
 ANTIQUITIES AND MONUMENTS ORDINANCE (CAP. 53)
 PLAN OF RACE COURSE FIRE MEMORIAL AND ITS ADJOINING LAND WITHIN
 INLAND LOT No. 2384, SO KON PO, HONG KONG, TOGETHER WITH ALL STRUCTURES ERECTED ON THAT LOT
 DEPOSITED IN THE LAND REGISTRY UNDER SECTION 3(4)

檔案編號 File No. DSO/HK 14/2/5/2 & DSO/HK W2284

測量圖編號 Survey Sheet No. 11-SE-11C

發展藍圖編號 Layout Plan No. --

參考圖編號 Reference Plan No. --

圖則編號 PLAN No. HKM9905

日期 Date: 02/10/2015