



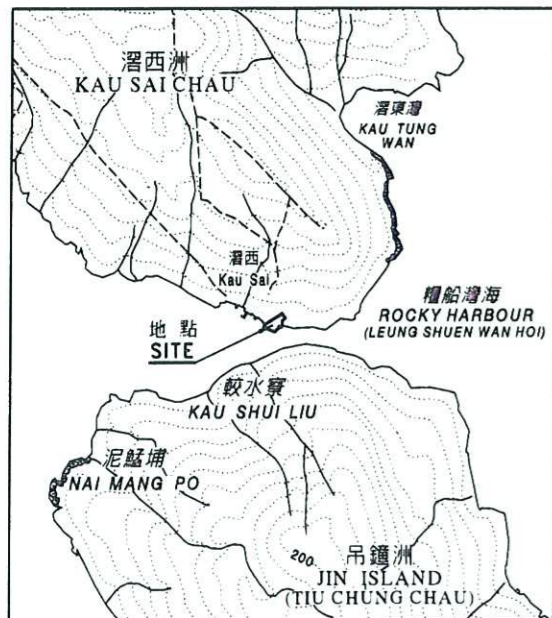

位置 LOCATION



比例 Scale 1 : 20000

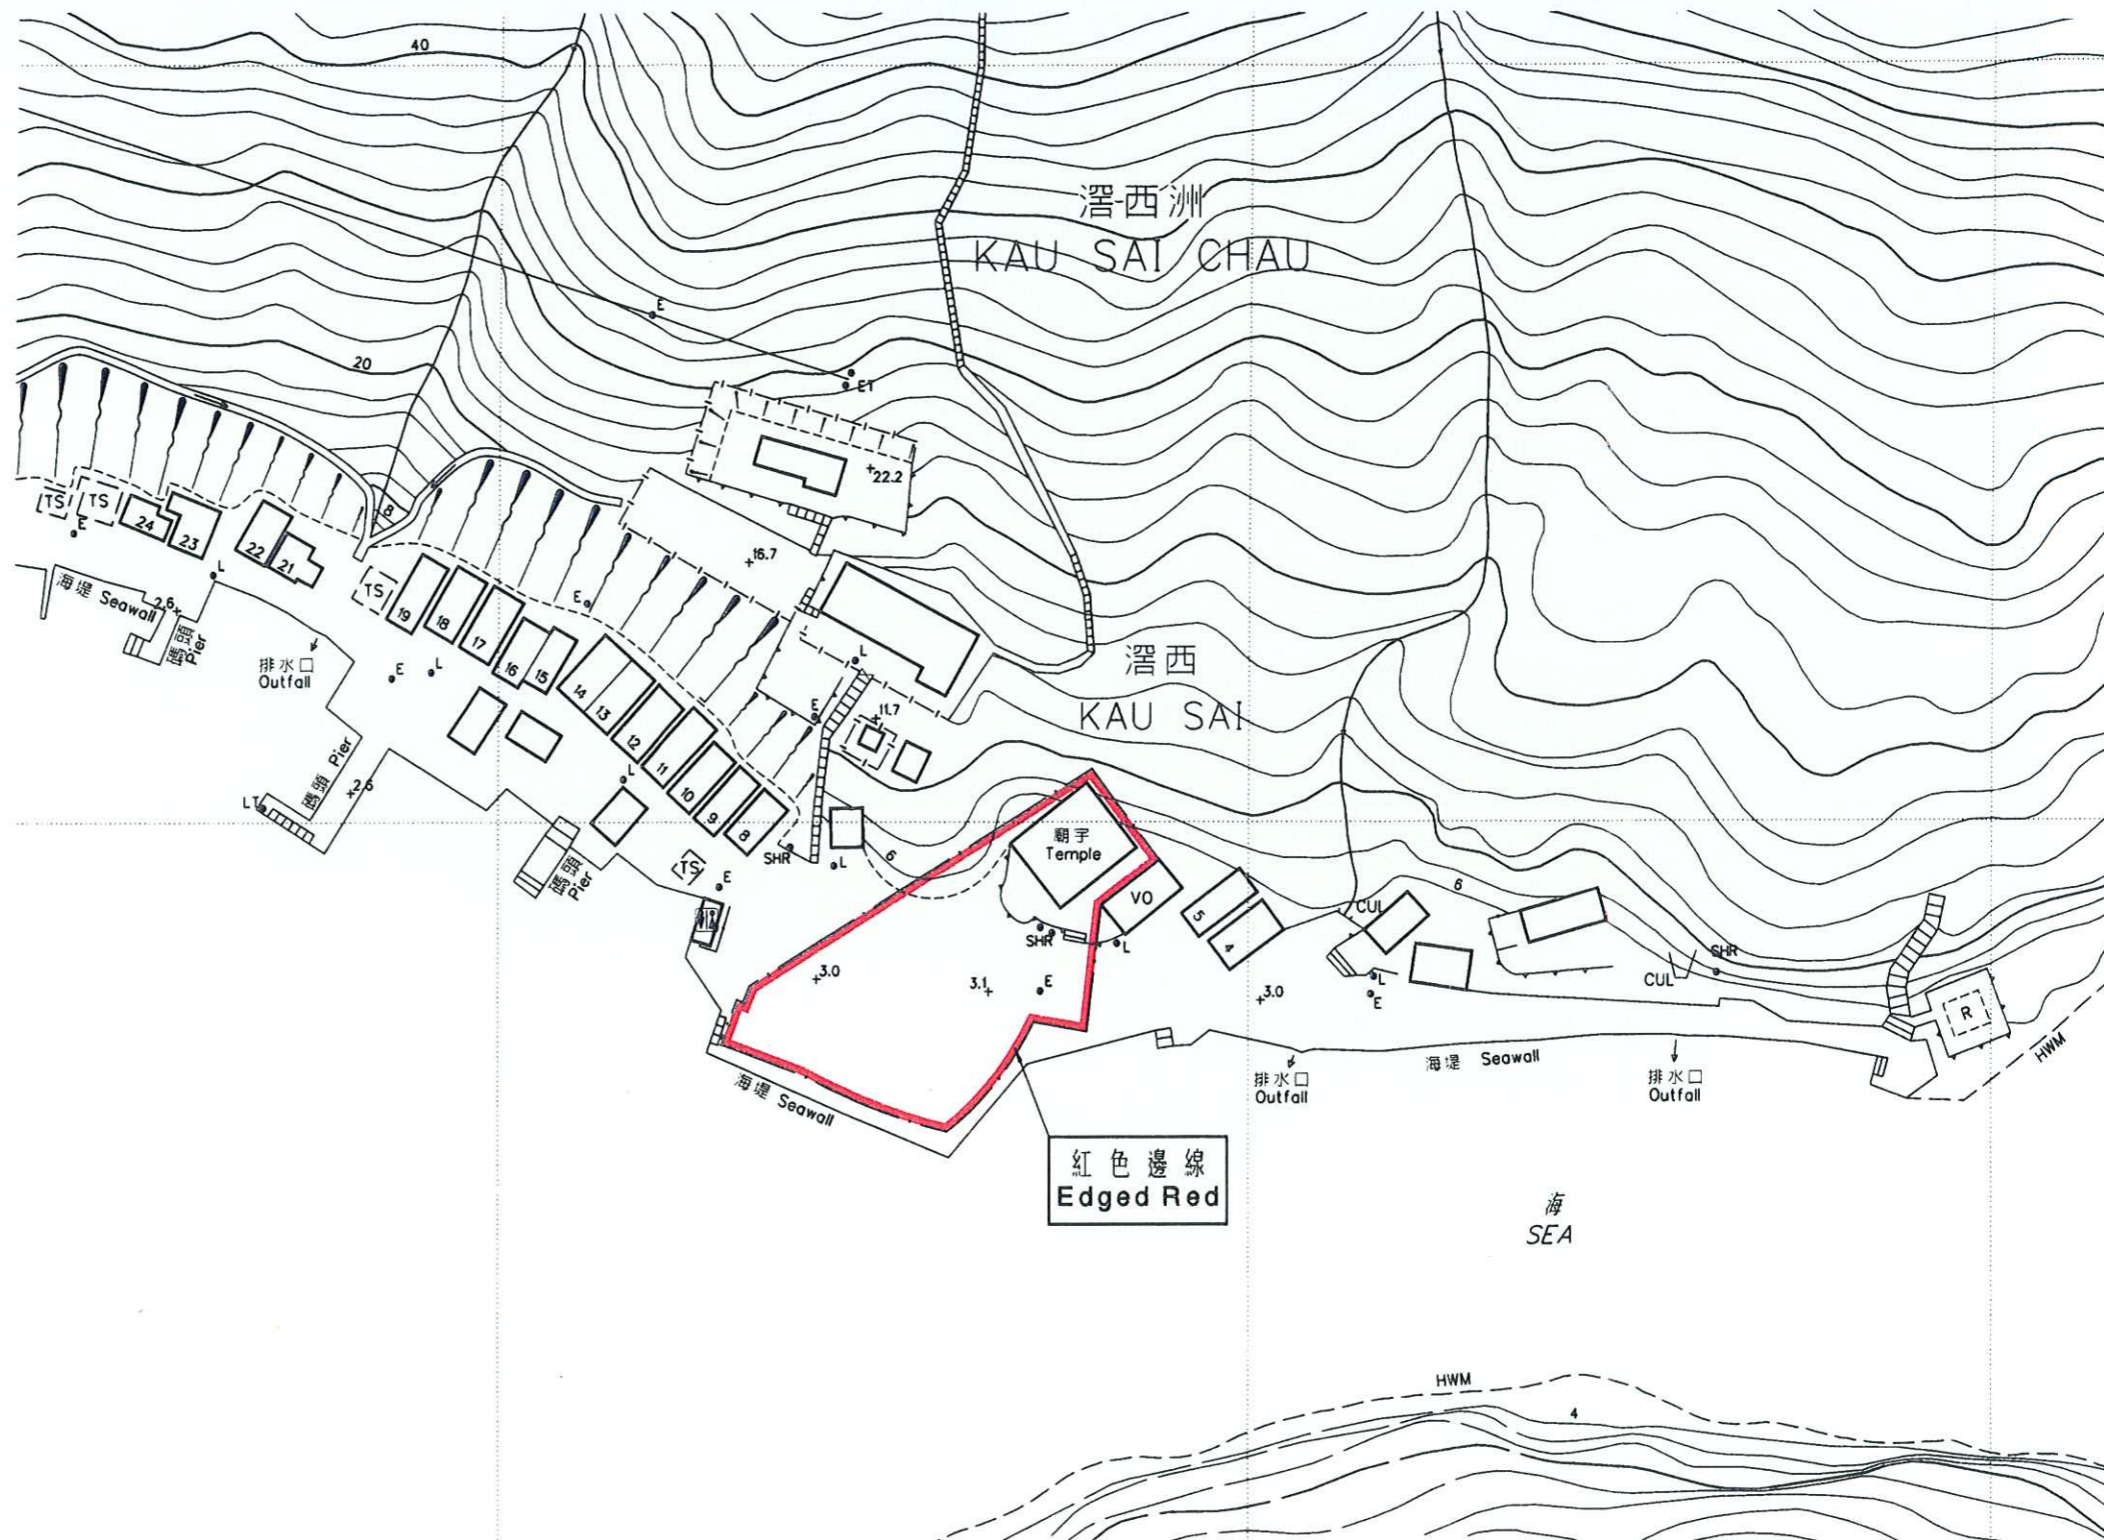

紅色邊線  
Edged Red

以紅色邊線標示的面積約為 1 330 平方米 Edged red area 1 330 square metres (about)

比例尺 Scale 1 : 1000



(何志平 Patrick C. P. HO)  
民政事務局長 Secretary for Home Affairs

日期 Date 14 October 2002

只作識別用  
FOR IDENTIFICATION PURPOSES ONLY

地政總署 西貢測量處  
District Survey Office, Sai Kung  
Lands Department

古物及古蹟條例 (第 53 章)  
根據第 3 (4) 條存放於土地註冊處的新界西貢滙西洲洪聖古廟 (又稱洪聖廟) 及其鄰接土地圖則  
ANTIQUITIES AND MONUMENTS ORDINANCE (CAP. 53)  
PLAN OF HUNG SHING TEMPLE (ALSO KNOWN AS HUNG SHING MIU) AND ADJOINING LAND,  
KAU SAI CHAU, SAI KUNG, NEW TERRITORIES  
DEPOSITED IN THE LAND REGISTRY UNDER SECTION 3(4)

檔案編號 File No. LD DSO/SK 14/2/13  
測量圖編號 Survey Sheet No. 12-NW-10A  
發展藍圖編號 Layout Plan No. -----  
參考圖編號 Reference Plan No. -----  
圖則編號 PLAN No. SKM5179