位置 LOCATION

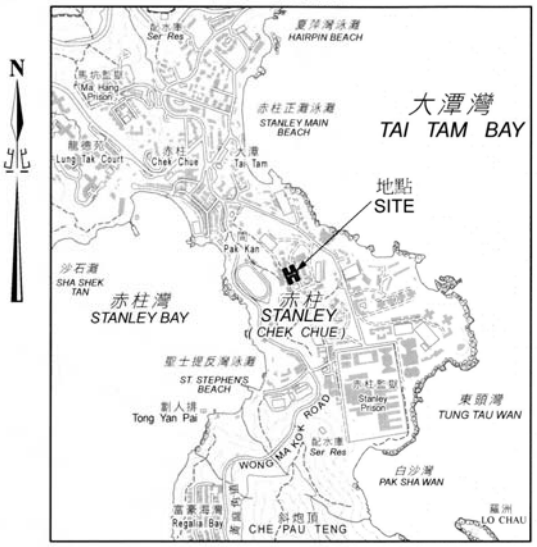

比例 SCALE 1:20000

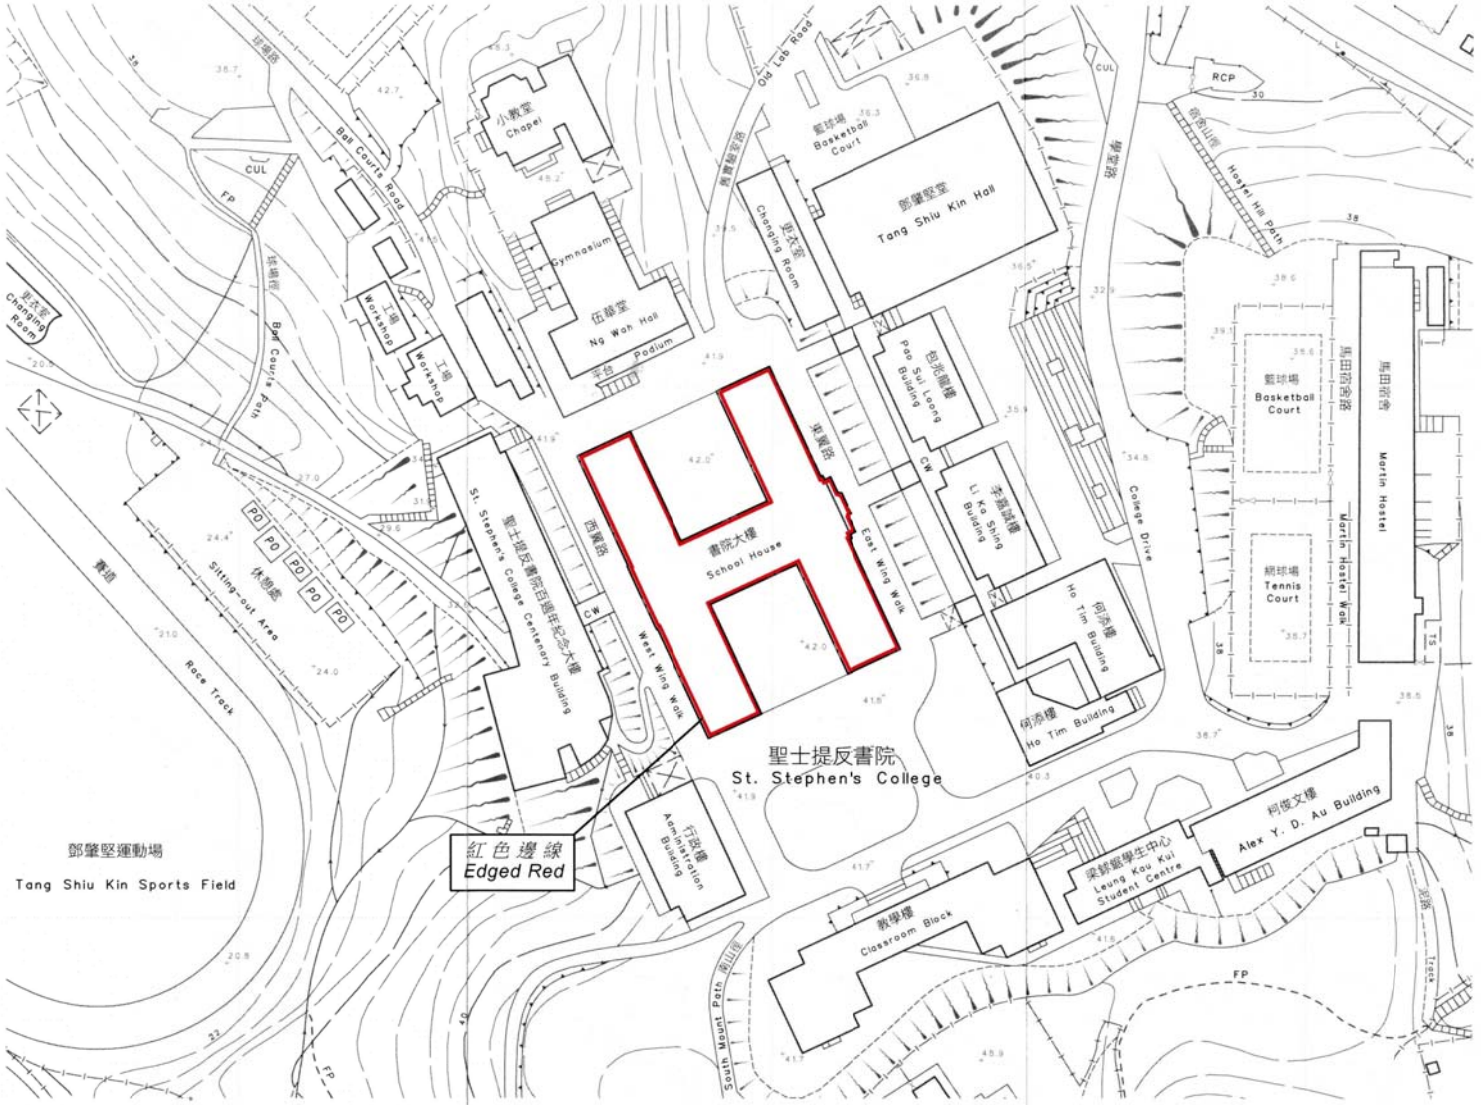

以紅色邊線標示的面積約為 1 530 平方米
EDGED RED AREA 1 530 SQUARE METRES (ABOUT)

比例尺 SCALE 1:1 000

米 metres 20 0 20 40 60 80 100 米 metres

Carrie Lam

(林鄭月娥女士 Mrs Carrie Lam)
發展局局長 Secretary for Development
日期 Date 21 November 2011

只作識別用 FOR IDENTIFICATION PURPOSES ONLY

地政總署 港島測量處
District Survey Office, Hong Kong
Lands Department

© 香港特別行政區政府 一 版權所有 Copyright reserved - Hong Kong SAR Government

古物及古蹟條例（第 5 3 章）
根據第3(4)條存放於土地註冊處的香港赤柱東頭灣道22號聖士提反書院的書院大樓圖則
ANTIQUITIES AND MONUMENTS ORDINANCE (CAP. 53)
PLAN OF THE SCHOOL HOUSE OF ST. STEPHEN'S COLLEGE
AT 22 TUNG TAU WAN ROAD, STANLEY, HONG KONG
DEPOSITED IN THE LAND REGISTRY UNDER SECTION 3(4)

檔案編號 File No. DSO/HK 14/2/5/2
測量圖編號 Survey Sheet No. 15-NE-12D
發展藍圖編號 Layout Plan No.
參考圖編號 Reference Plan No.
圖則編號 PLAN No. HKM9166a

日期 Date: 11/11/2011