



位置 LOCATION

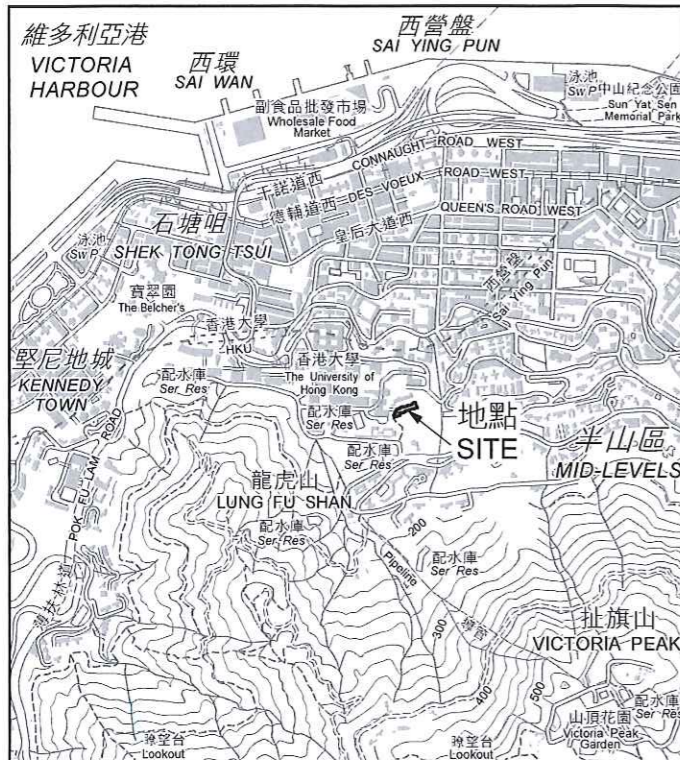

比例 SCALE 1:20 000

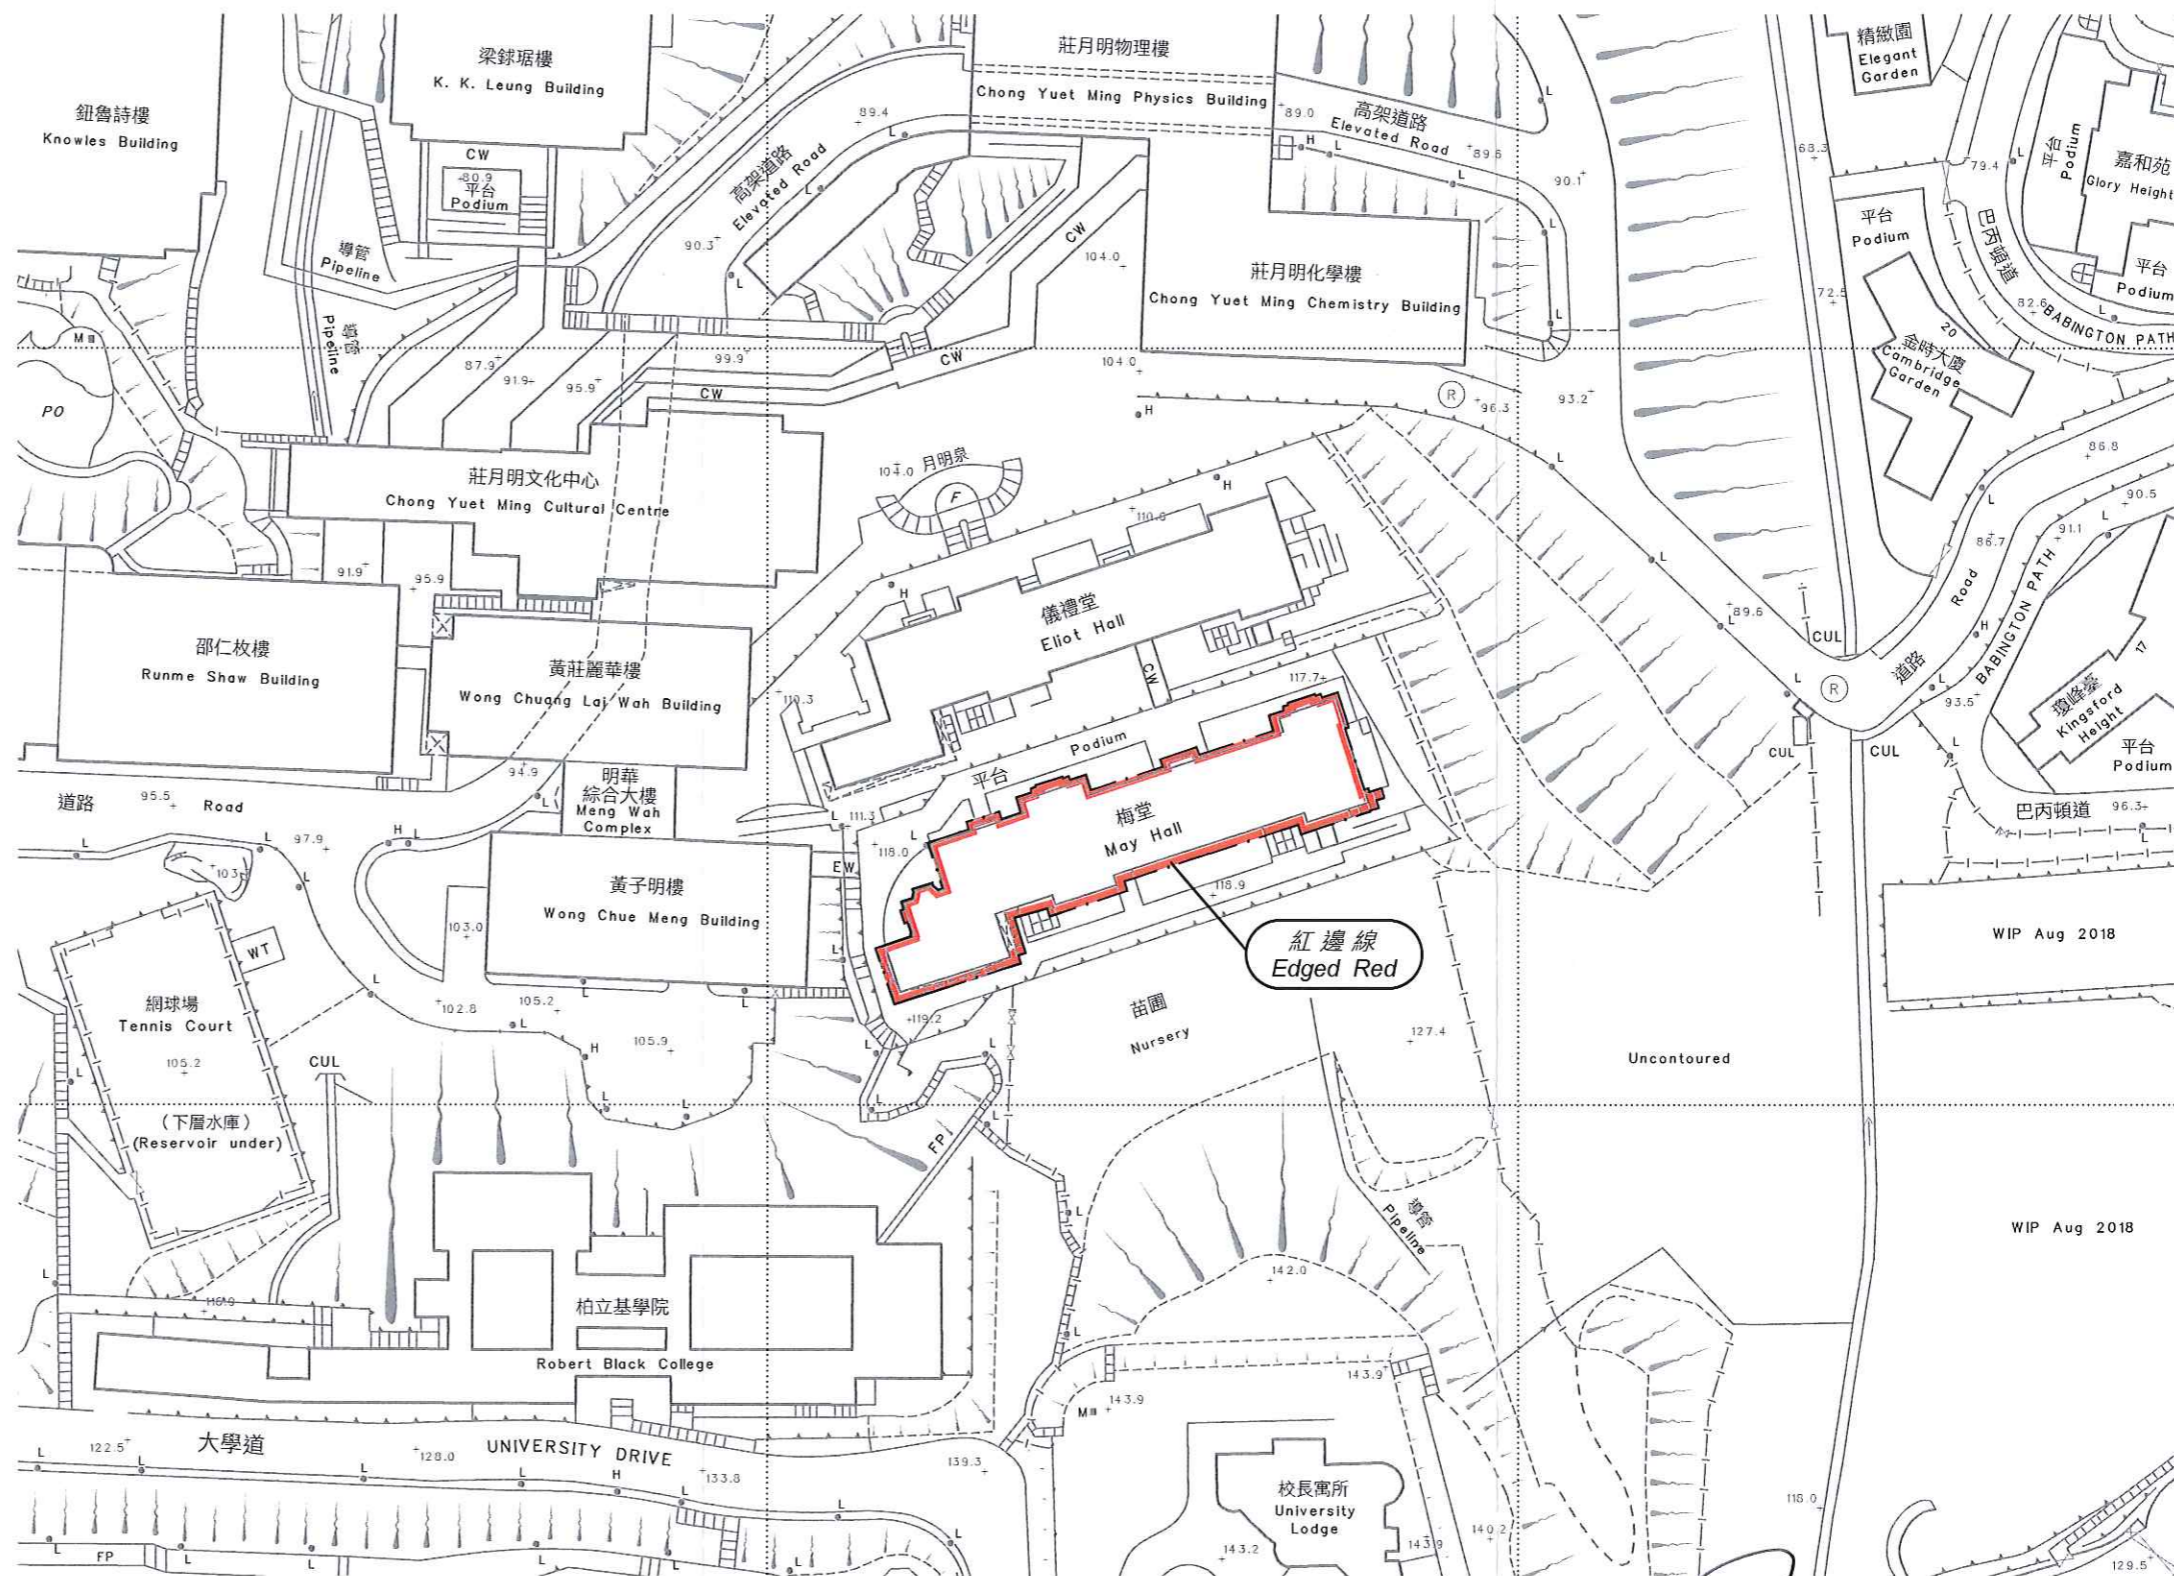

以紅邊線標示的面積約為 996 平方米  
EDGED RED AREA 996 SQUARE METRES (ABOUT)

比例尺 SCALE 1:1 000



*Michael Wong*  
(黃偉綸 Michael Wong)

發展局局長 Secretary for Development  
日期 Date 1 November 2018

只作識別用 FOR IDENTIFICATION PURPOSES ONLY

地政總署 港島測量處  
District Survey Office, Hong Kong  
Lands Department

© 香港特別行政區政府 版權所有 Copyright reserved - Hong Kong SAR Government

古物及古蹟條例(第53章)  
根據第3(4)條存放於土地註冊處的位於香港薄扶林  
內地段第8482號餘段香港大學稱為梅堂的建築物的圖則  
ANTIQUITIES AND MONUMENTS ORDINANCE (CAP. 53)  
PLAN OF THE BUILDING KNOWN AS MAY HALL OF THE UNIVERSITY OF HONG KONG  
AT THE REMAINING PORTION OF INLAND LOT No. 8482, POK FU LAM, HONG KONG  
DEPOSITED IN THE LAND REGISTRY UNDER SECTION 3(4)

檔案編號 File No. LD DSO/HK 14/2/5/2 Pt.2 & DSO/HK W1342

測量圖編號 Survey Sheet No. 11-SW-7D

發展藍圖編號 Layout Plan No. --

參考圖編號 Reference Plan No. --

圖則編號 PLAN No. HKM10302

日期 Date: 18/10/2018