



位置 LOCATION

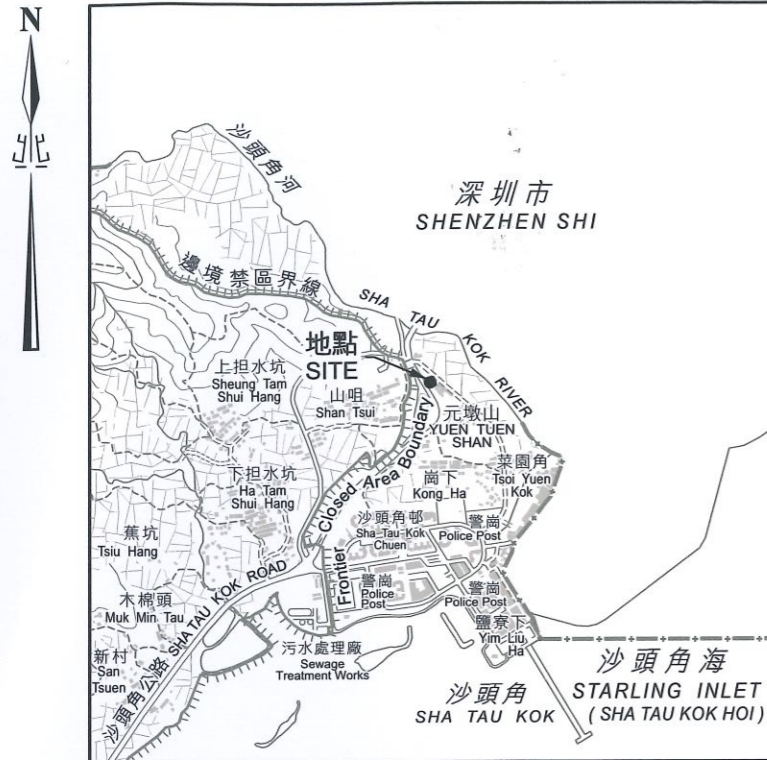

比例 SCALE 1:20 000

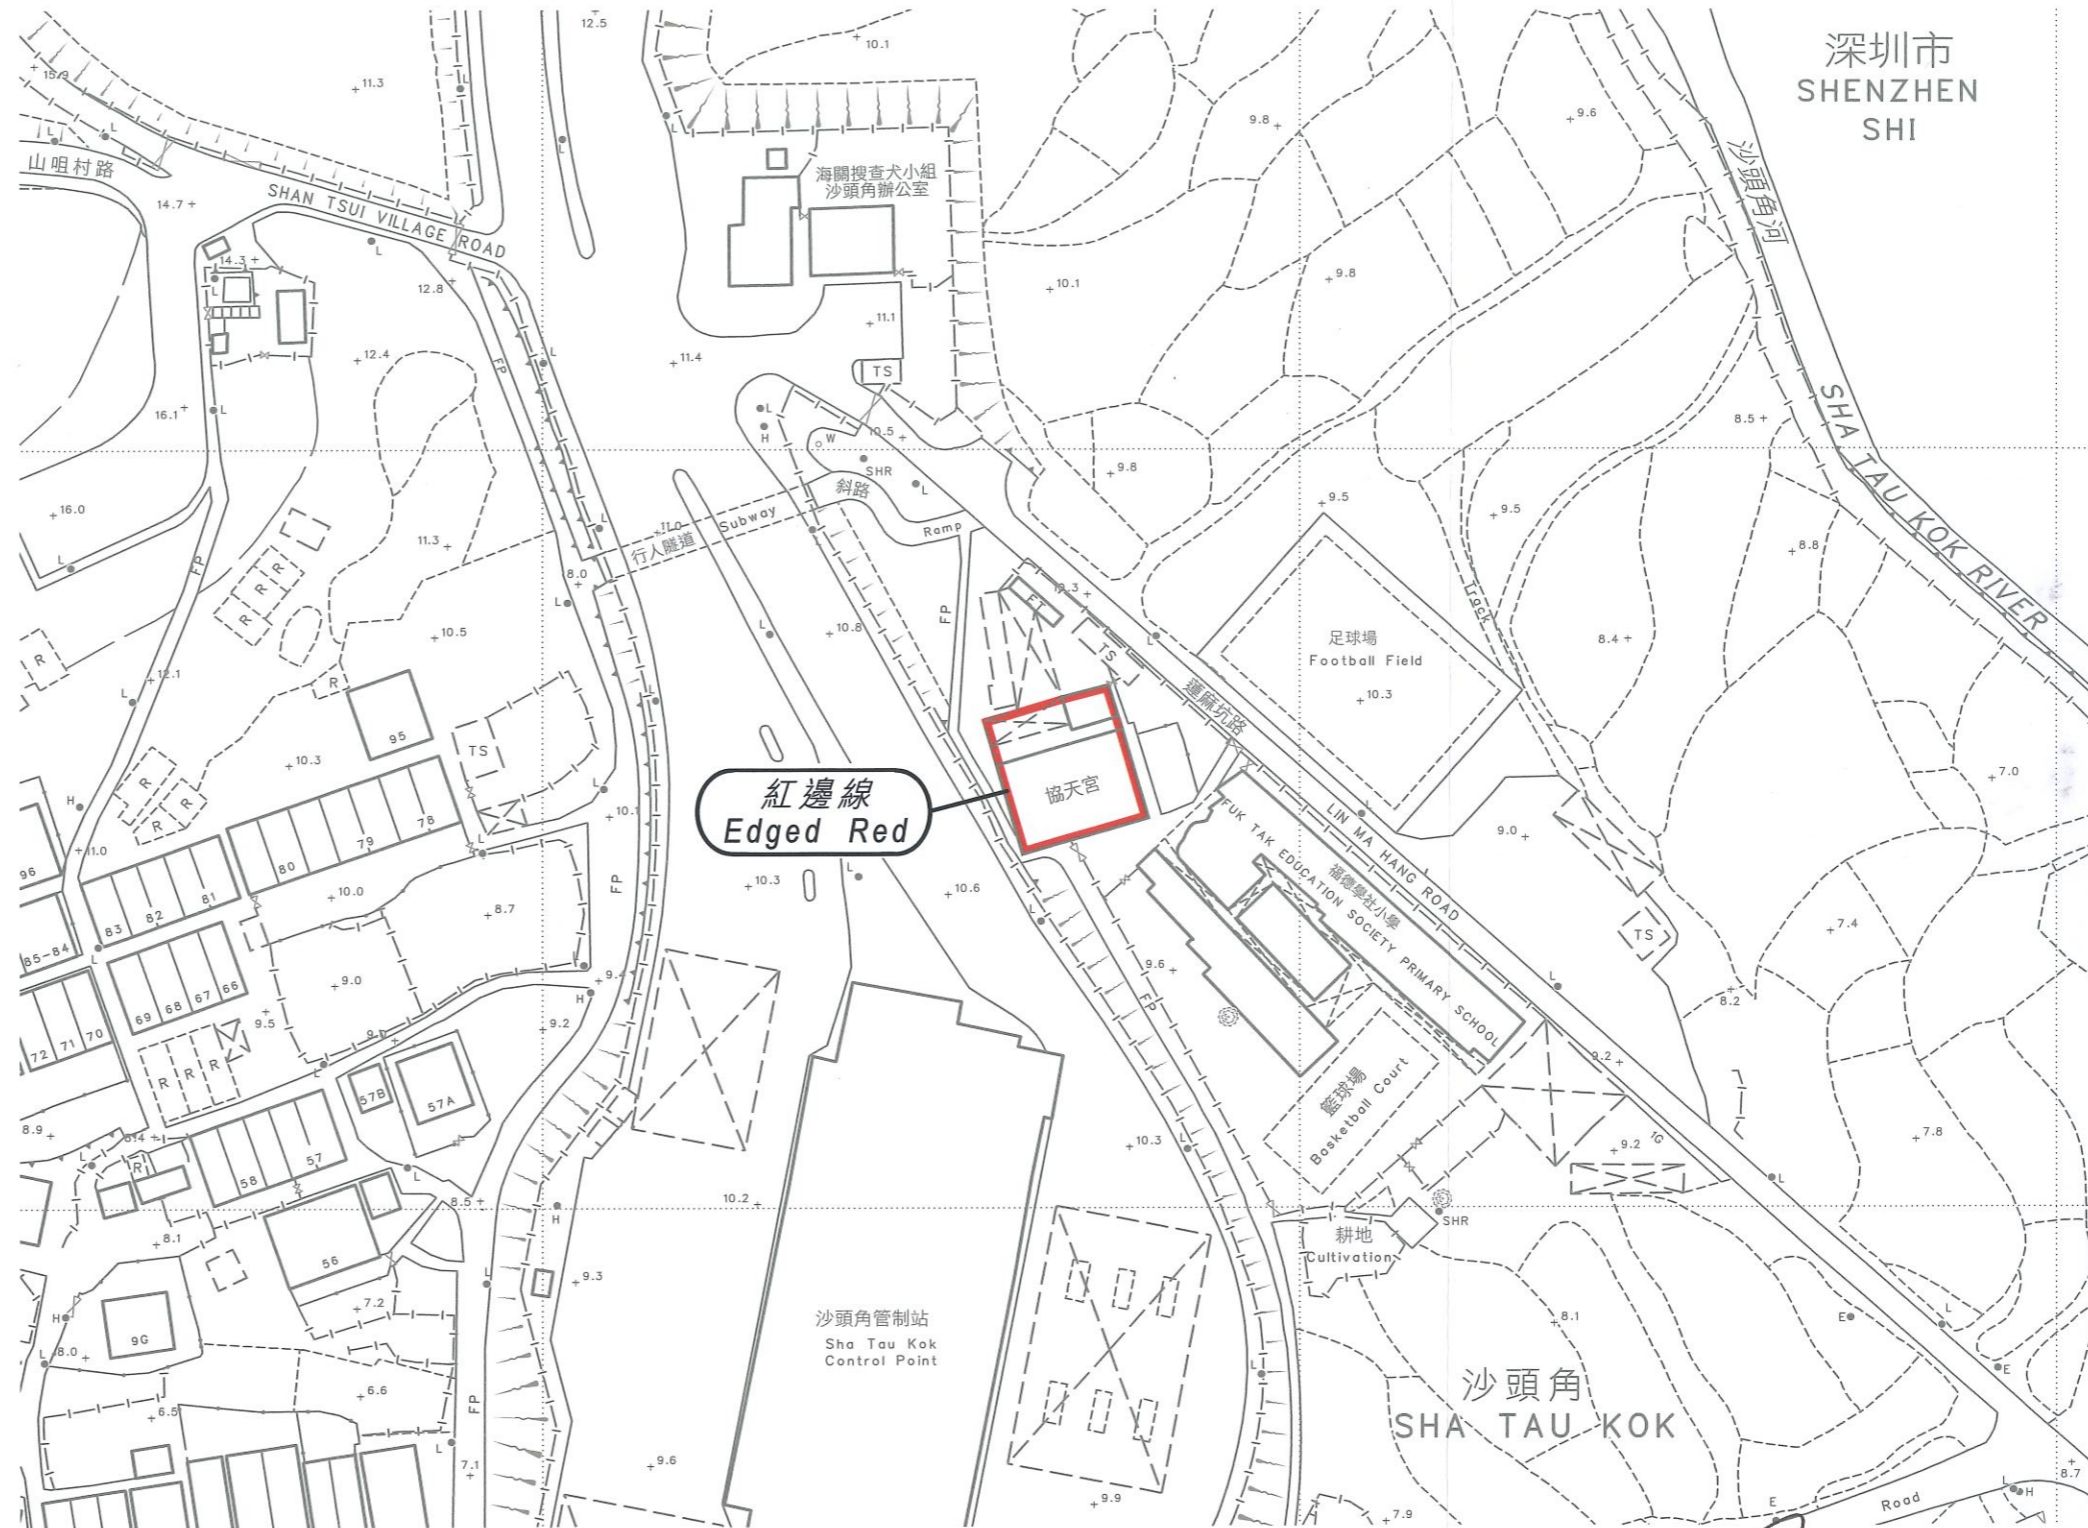

以紅邊線標示的面積約為 318 平方米

EDGED RED AREA 318 SQUARE METRES (ABOUT)

比例尺 SCALE 1:1 000



(黃偉綸 Michael Wong)

發展局局長 Secretary for Development

日期 Date 9 July 2021

只作識別用 FOR IDENTIFICATION PURPOSES ONLY

地政總署 北區測量處  
District Survey Office, North  
Lands Department

© 香港特別行政區政府 版權所有 Copyright reserved - Hong Kong SAR Government

古物及古蹟條例(第53章)  
根據第3(4)條存放於土地註冊處的位於新界沙頭角山咀  
丈量約份第40約地段第353號稱為協天宮的建築物及其鄰接土地的圖則  
ANTIQUITIES AND MONUMENTS ORDINANCE (CAP. 53)  
PLAN OF THE BUILDING KNOWN AS HIP TIN TEMPLE AND  
THE ADJOINING LAND AT LOT No. 353 IN D.D. 40, SHAN TSUI, SHA TAU KOK, NEW TERRITORIES  
DEPOSITED IN THE LAND REGISTRY UNDER SECTION 3(4)

檔案編號 File No. LD DSO/N 14/2/4/3

測量圖編號 Survey Sheet No. 3-NE-13A

發展藍圖編號 Layout Plan No. -----

參考圖編號 Reference Plan No. -----

圖則編號 PLAN No. DNM4014d

日期 Date: 11/05/2021