



位置 LOCATION

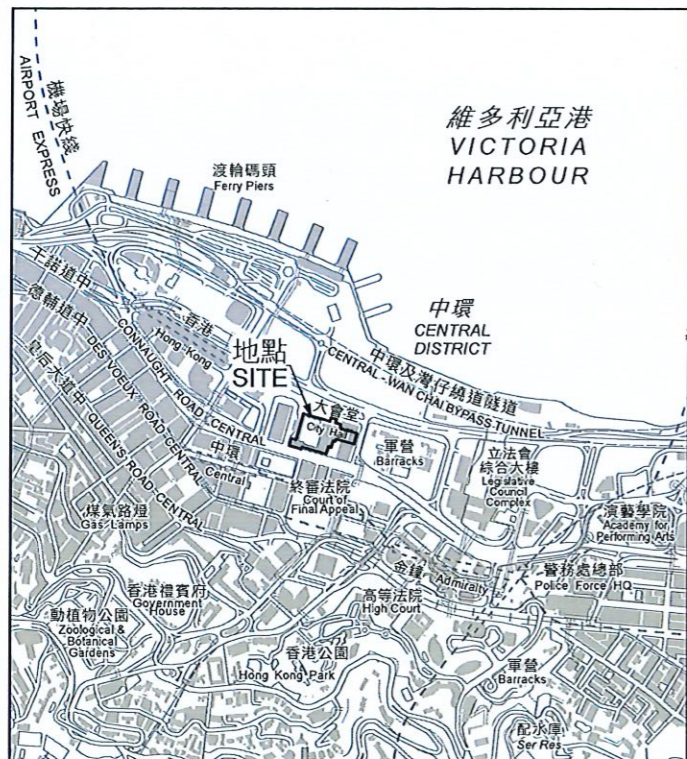


比例 SCALE 1:20 000

插圖 (不依比例)
INSET (NOT TO SCALE)

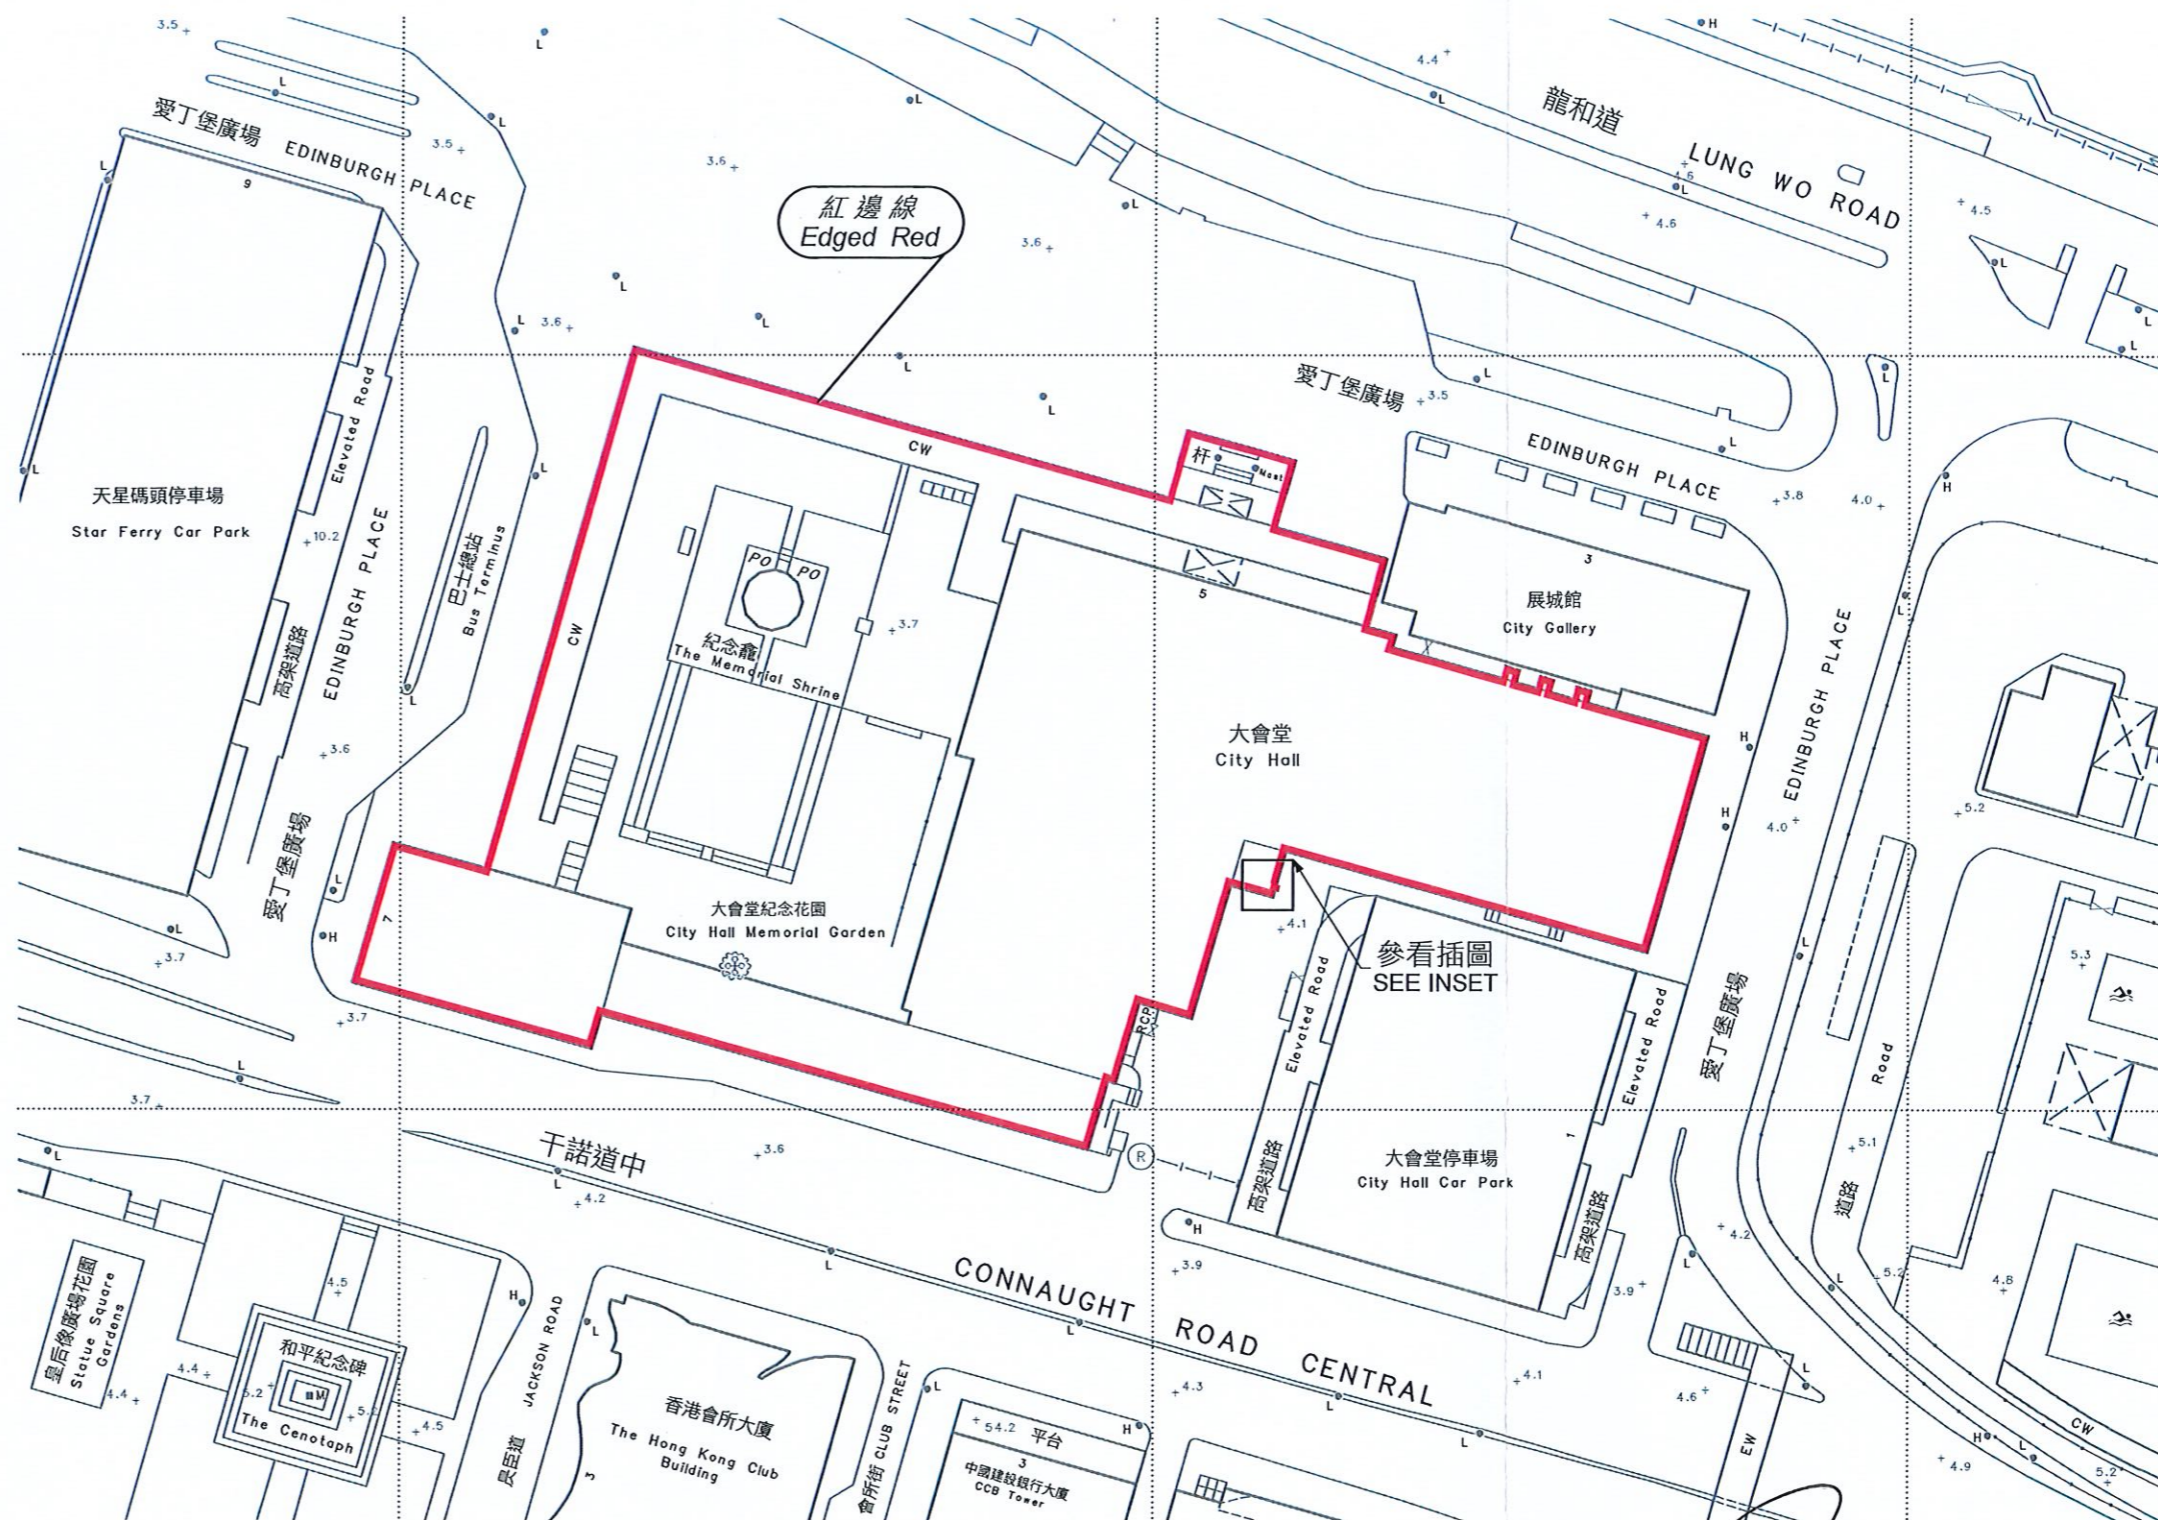

以紅邊線標示的面積約為 10 400 平方米
EDGED RED AREA 10 400 SQUARE METRES (ABOUT)

比例尺 SCALE 1:1 000

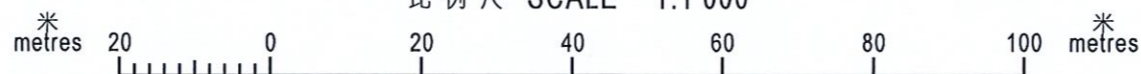

(黃偉綸 Michael Wong)
發展局局長 Secretary for Development
日期 Date 16 May 2022

只作識別用 FOR IDENTIFICATION PURPOSES ONLY

地政總署 港島測量處
District Survey Office, Hong Kong
Lands Department

© 香港特別行政區政府 — 版權所有 Copyright reserved - Hong Kong SAR Government

古物及古蹟條例 (第53章)
根據第3(4)條存放於土地註冊處的位於香港中環愛丁堡廣場5號
的香港大會堂內的建築物、構築物及其鄰接土地的圖則
ANTIQUITIES AND MONUMENTS ORDINANCE (CAP. 53)
PLAN OF THE BUILDINGS, STRUCTURES AND THE ADJOINING LAND WITHIN
HONG KONG CITY HALL AT 5 EDINBURGH PLACE, CENTRAL, HONG KONG
DEPOSITED IN THE LAND REGISTRY UNDER SECTION 3(4)

檔案編號 File No. DSO/HK 14/2/5/2 Pt. 2

測量圖編號 Survey Sheet No. 11-SW-9C

發展藍圖編號 Layout Plan No. --

參考圖編號 Reference Plan No. --

圖則編號 PLAN No. HKM10981

日期 Date: 11/05/2022