






位置 LOCATION

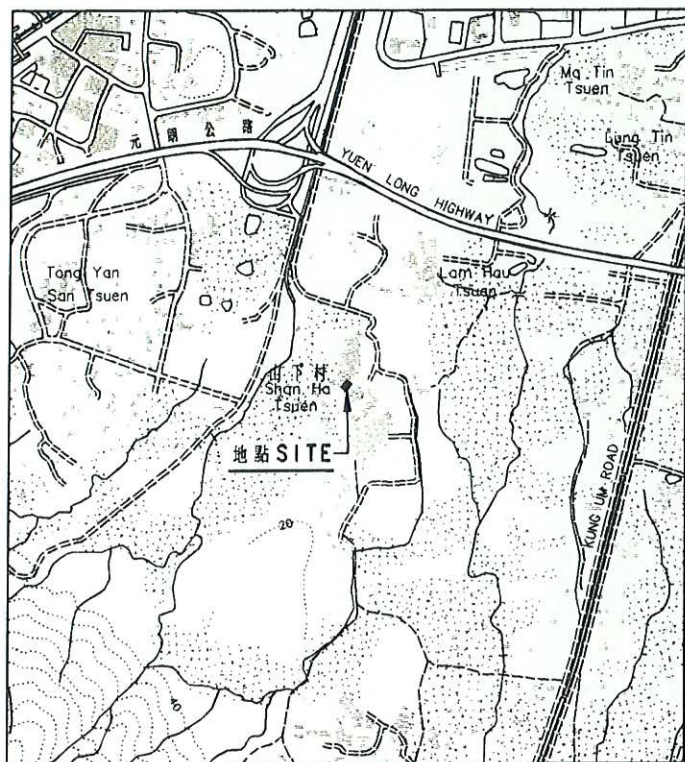

比例 Scale 1 : 20000

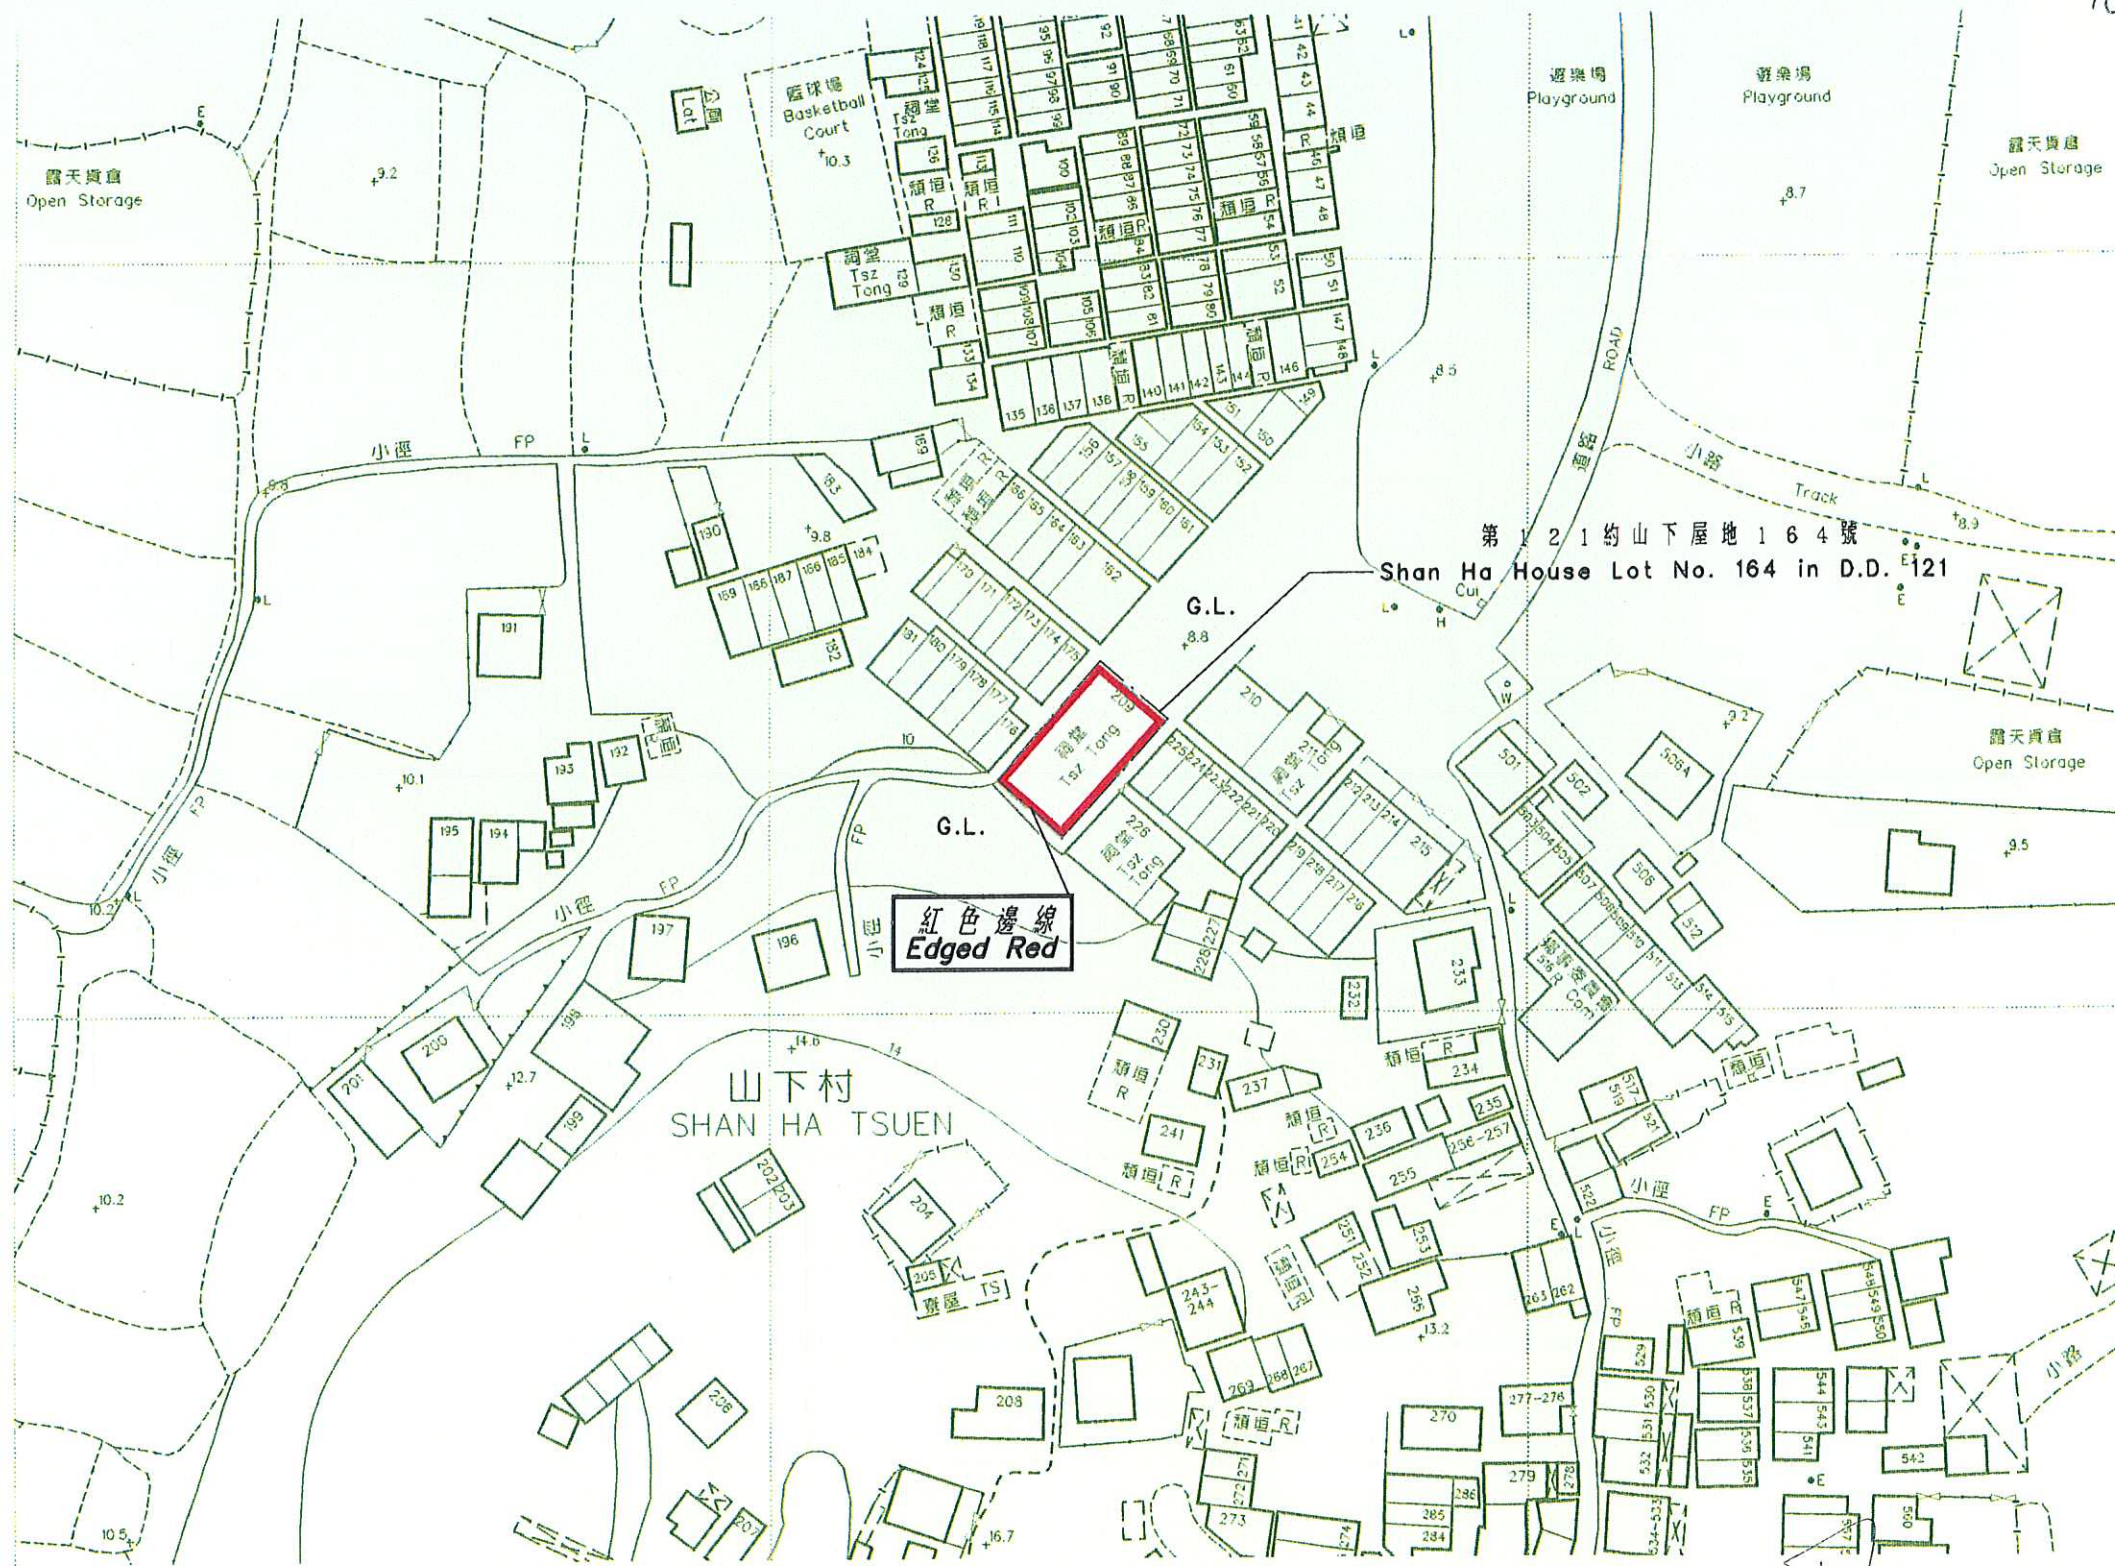

以紅色邊線標示的面積約為 239 平方米 EDGED RED AREA 239 SQUARE METRES (ABOUT)

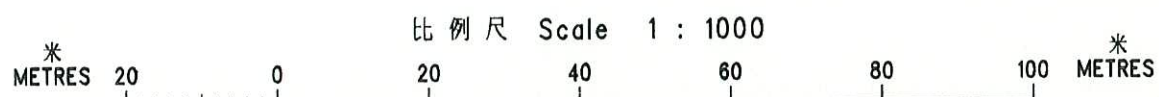

( 藍鴻震 David H T LAN )

民政事務局長 Secretary for Home Affairs

日期 Date 23 December 1999

只作識別用 FOR IDENTIFICATION PURPOSES ONLY

地政總署 元朗測量處  
District Survey Office, Yuen Long  
Lands Department

古物及古蹟條例 (第 53 章)

根據第 3 (4) 條存放於元朗土地註冊處的新界元朗第 121 約山下屋地 164 號張氏宗祠圖則  
ANTIQUITIES AND MONUMENTS ORDINANCE (CAP. 53)  
PLAN OF CHEUNG ANCESTRAL HALL AT SHAN HA HOUSE LOT No. 164 IN D.D. 121,  
YUEN LONG, NEW TERRITORIES DEPOSITED IN  
THE YUEN LONG NT LAND REGISTRY UNDER SECTION 3(4)

檔案編號 File No. DSOYL 14/2/5

測量圖編號 Survey Sheet No. 6-NW-14C

發展藍圖編號 Layout Plan No. -----

參考圖編號 Reference Plan No. -----

圖則編號 PLAN No. YLM3252b