





位置 LOCATION

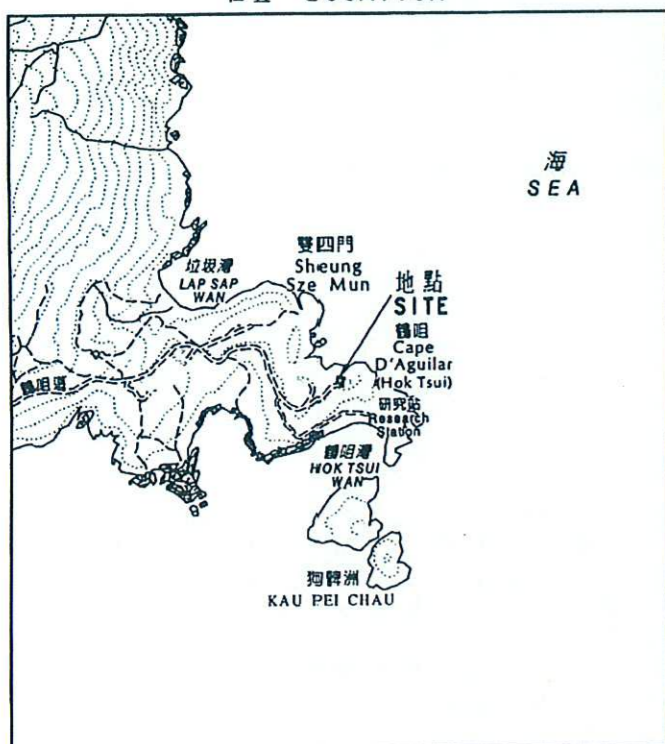

比例 Scale 1 : 20000

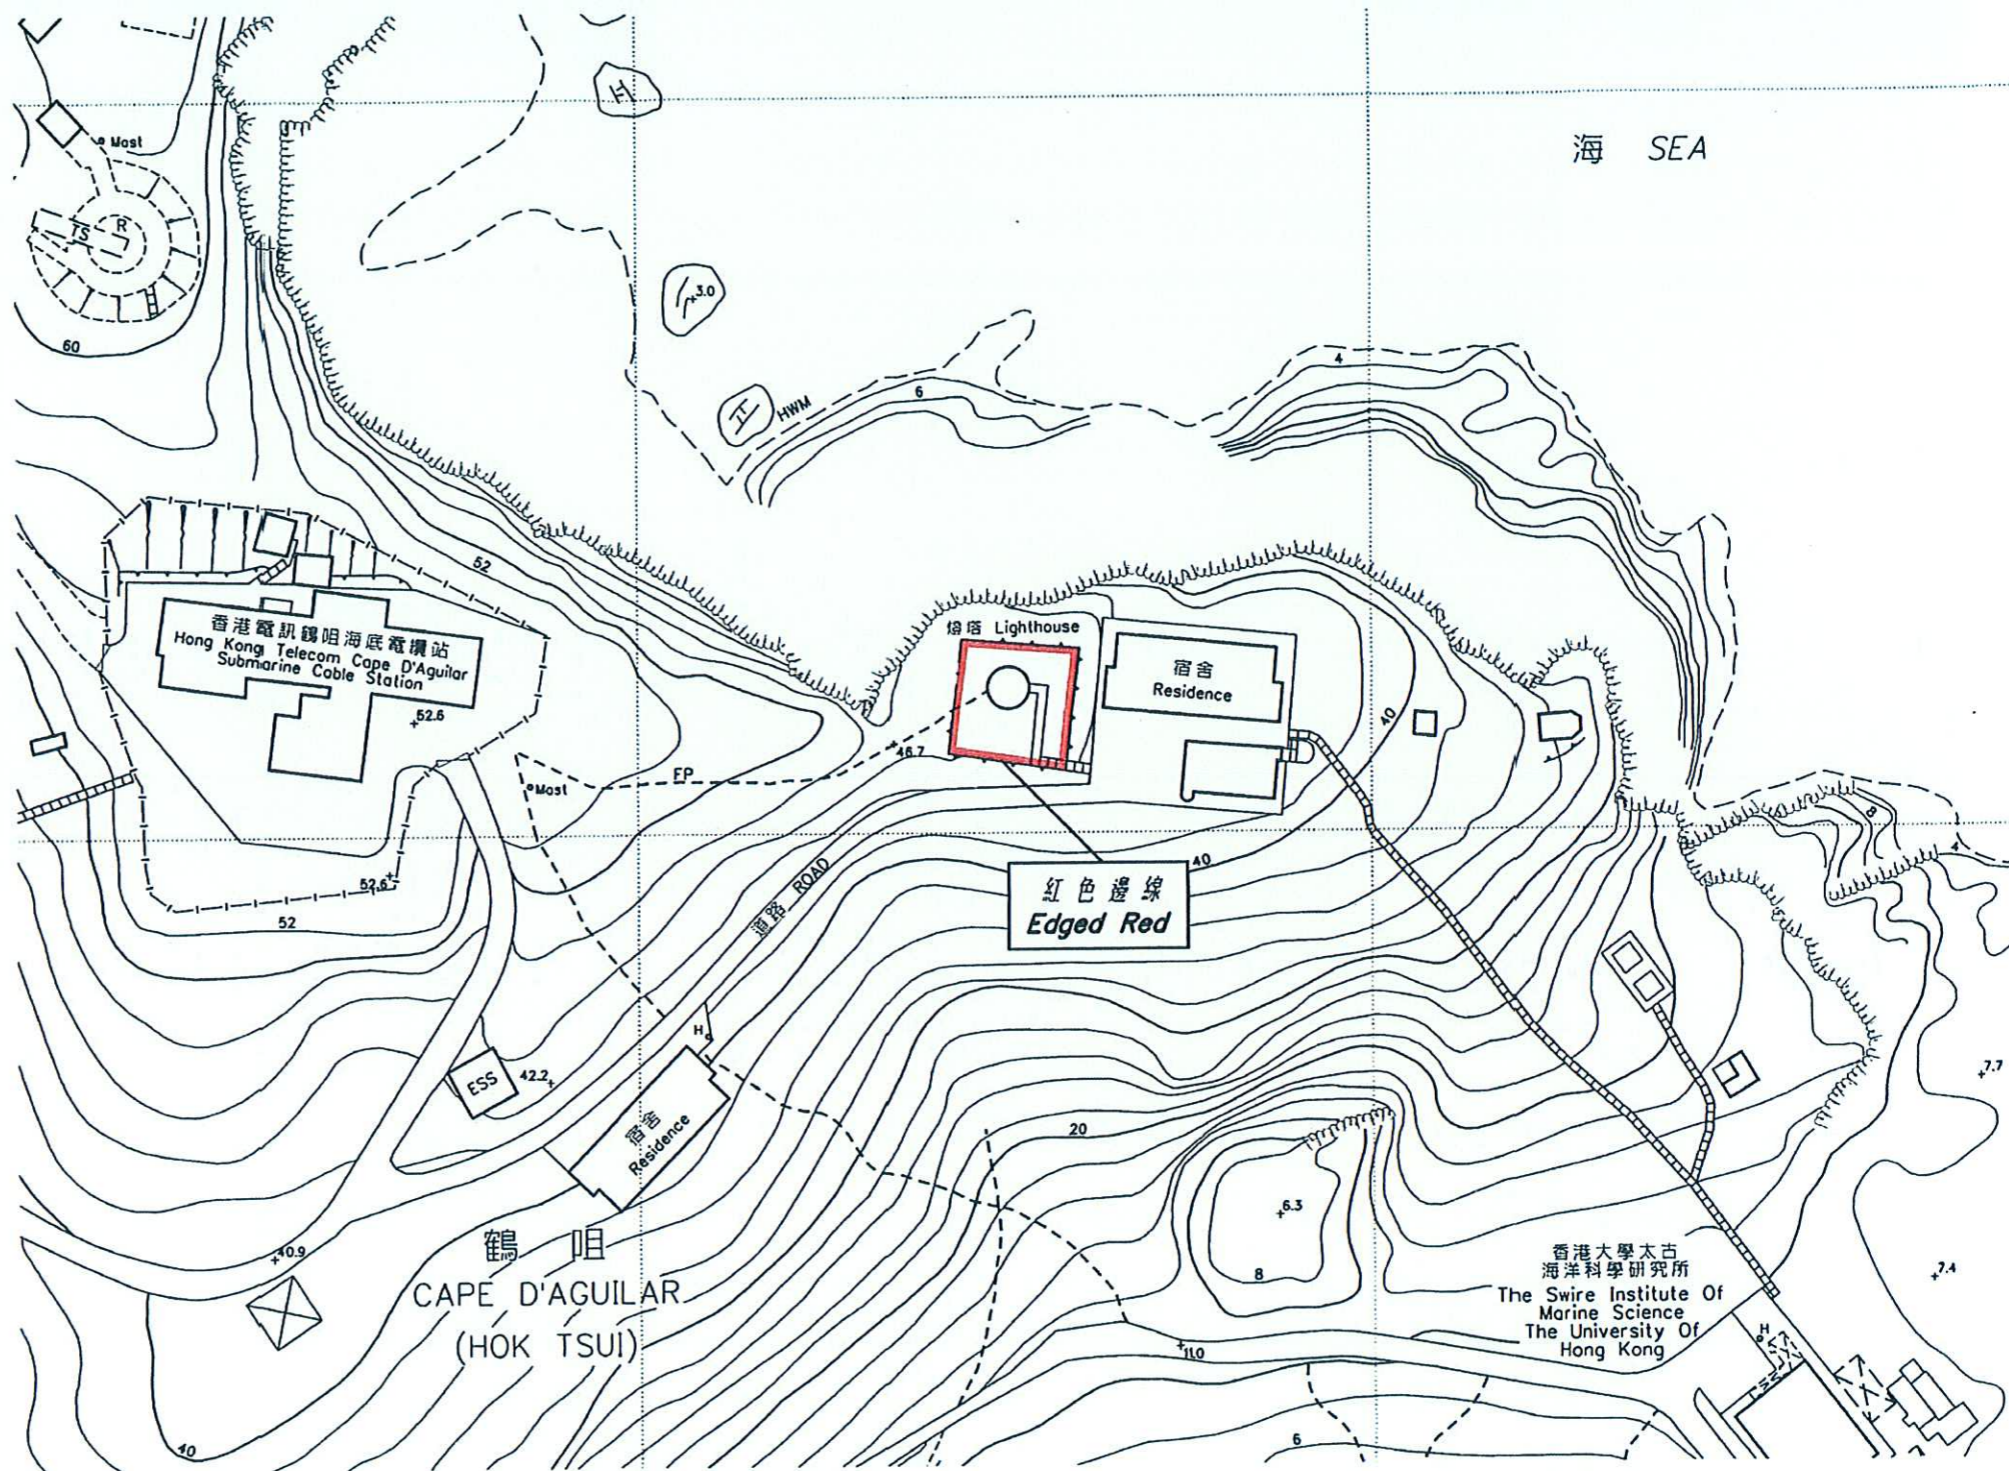

以紅色邊線標示的面積約為 260 平方米
EDGED RED AREA 260 SQUARE METRES (ABOUT)



(何志平 Patrick C P HO)
民政事務局長 Secretary for Home Affairs

日期 Date 23.12.2005

只作識別用
FOR IDENTIFICATION PURPOSES ONLY

 地政總署 港島測量處
District Survey Office, Hong Kong
Lands Department

古物及古蹟條例 (第 53 章)
根據第 3 (4) 條存放於土地註冊處的香港鶴咀燈塔及其鄰接土地圖則
ANTIQUITIES AND MONUMENTS ORDINANCE (CAP. 53)
PLAN OF CAPE D'AGUILAR LIGHTHOUSE AND ITS ADJOINING LAND,
CAPE D'AGUILAR, HONG KONG
DEPOSITED IN THE LAND REGISTRY UNDER SECTION 3(4)

檔案編號 File No. LCS AM 51/1/9 (III)

測量圖編號 Survey Sheet No. 15-NE-20B

發展藍圖編號 Layout Plan No.

參考圖編號 Reference Plan No.

圖則編號 PLAN No. HKM7688

日期 Date : 22/12/2005