


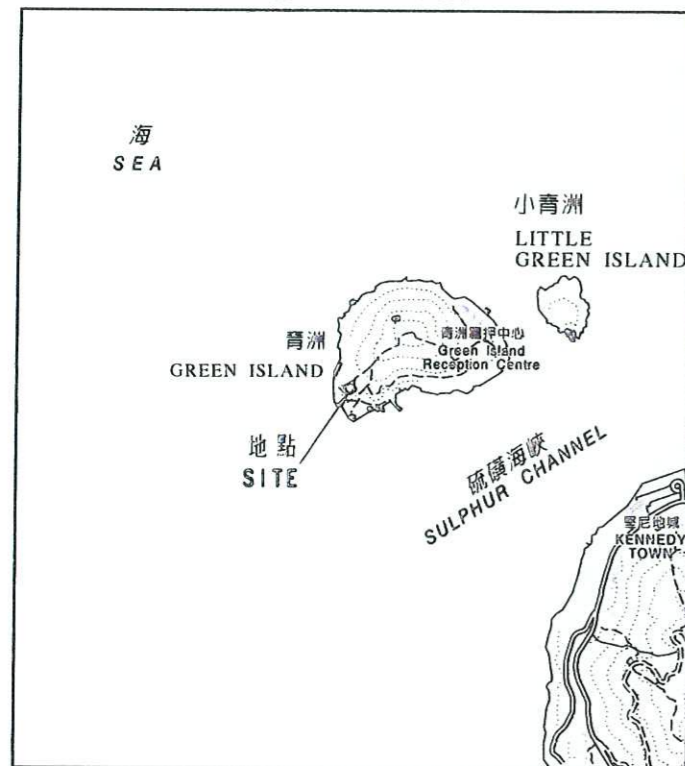


位置 LOCATION



比例 Scale 1 : 20000

SEA

紅色邊線  
Edged Red

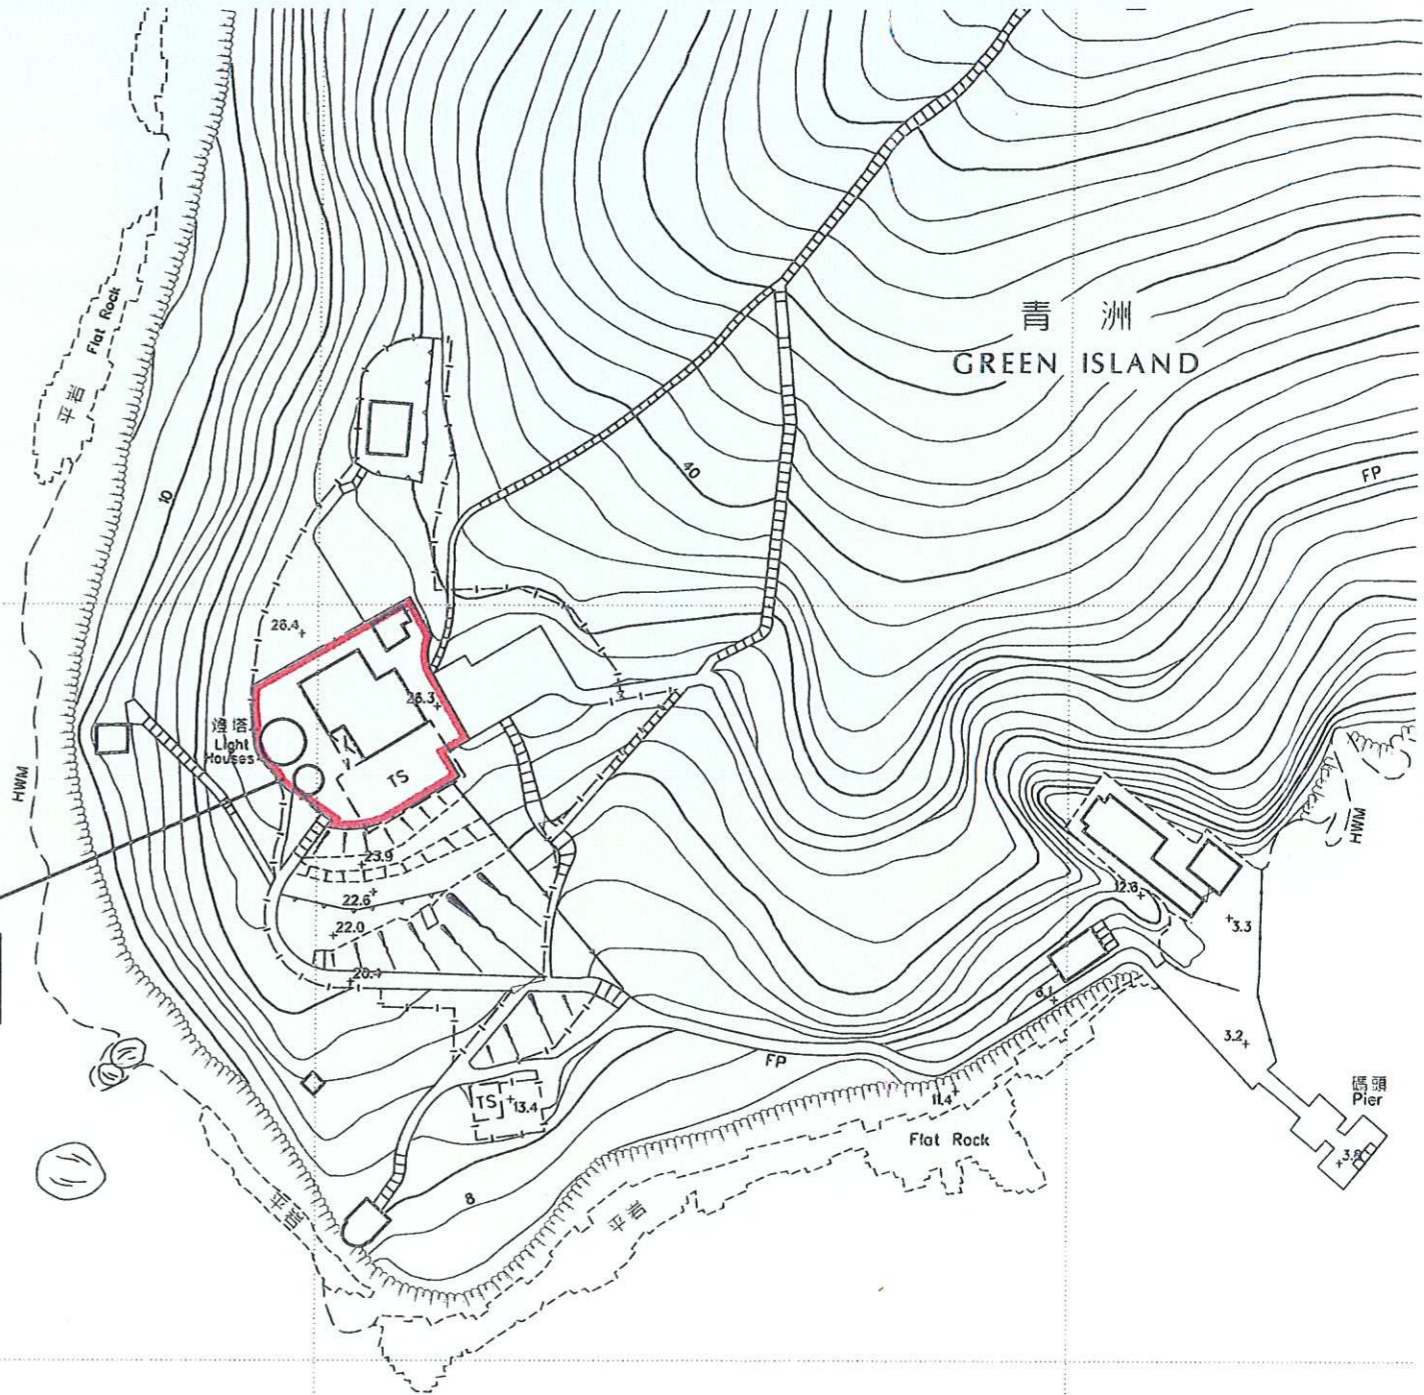

以紅色邊線標示的面積約為564平方米  
EDGED RED AREA 564 SQUARE METRES (ABOUT)



*Carrie Lam*

( 林鄭月娥女士 Mrs Carrie Lam )  
發展局局長 Secretary for Development  
日期 Date 31 October 2008

只作識別用  
FOR IDENTIFICATION PURPOSES ONLY

地政總署 港島測量處  
District Survey Office, Hong Kong  
Lands Department

古物及古蹟條例 (第53章)  
根據第3(4)條存放於土地註冊處的顯示位於香港青洲的舊青洲燈塔, 新青洲燈塔,  
與其相關的建築物及鄰接土地的圖則  
ANTIQUITIES AND MONUMENTS ORDINANCE (CAP. 53)  
PLAN SHOWING THE OLD GREEN ISLAND LIGHTHOUSE, NEW GREEN ISLAND LIGHTHOUSE,  
THEIR ASSOCIATED BUILDINGS AND ADJOINING LAND ON GREEN ISLAND, HONG KONG  
DEPOSITED IN THE LAND REGISTRY UNDER SECTION 3(4)

檔案編號 File No. LCS AM 51/1/9/4  
測量圖編號 Survey Sheet No. 10-SE-10D  
發展藍圖編號 Layout Plan No.  
參考圖編號 Reference Plan No.  
圖則編號 PLAN No. HKM7691a

日期 Date : 29/10/2008