



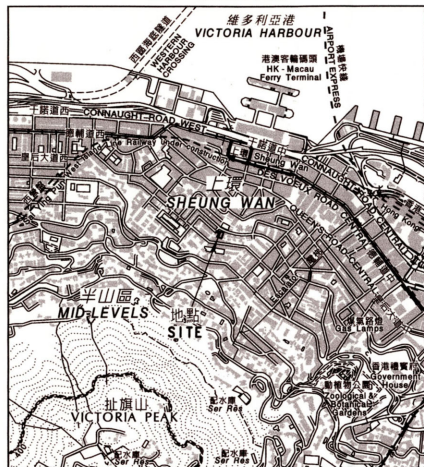

位置 LOCATION



比例 Scale 1 : 20000

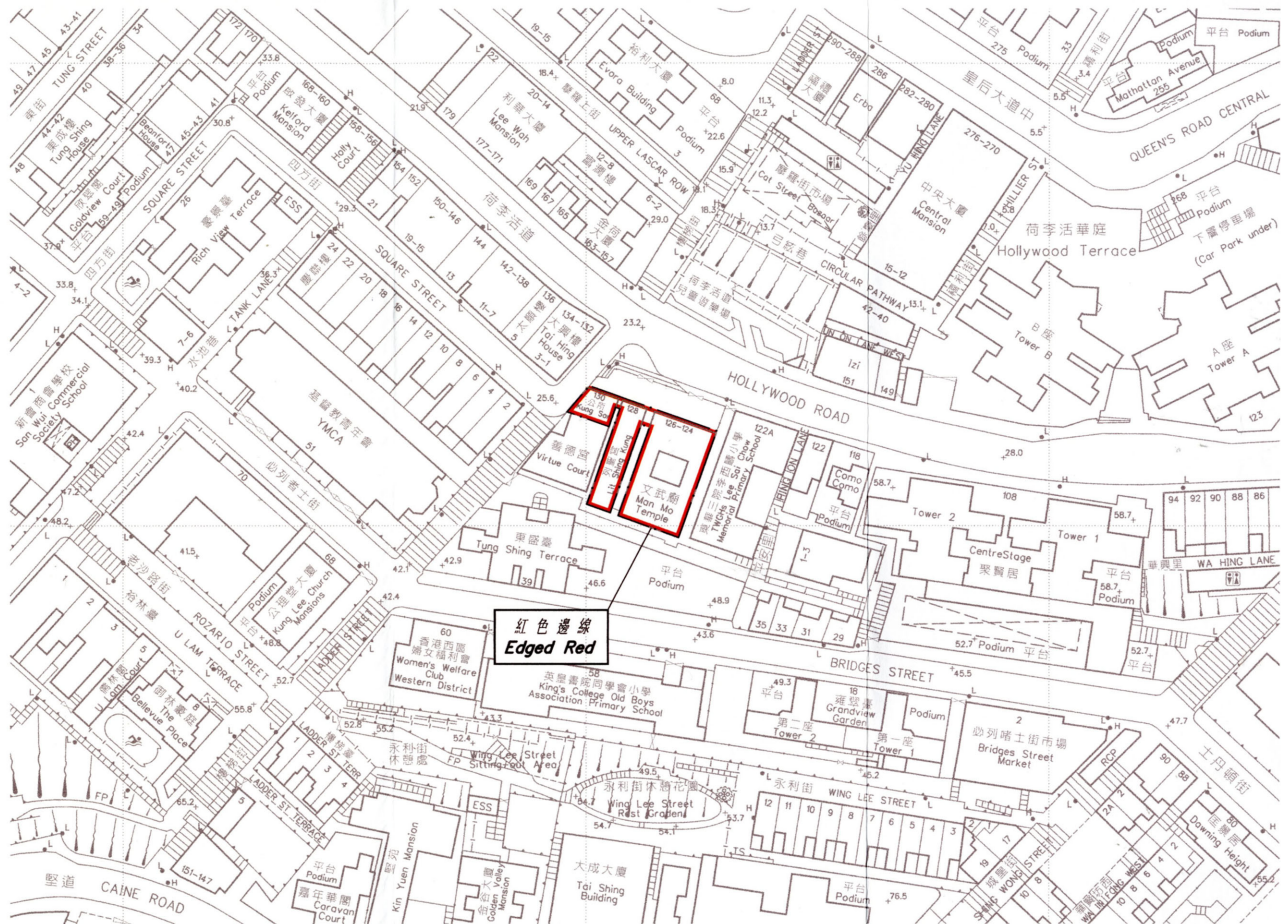

以紅色邊線標示的面積約為 541 平方米
EDGED RED AREA 541 SQUARE METRES (ABOUT)



比例尺 Scale 1 : 1000

Carri Lam

(林鄭月娥女士 Mrs Carrie Lam)

發展局局長 Secretary for Development

日期 Date 5 NOVEMBER 2010

只作識別用 FOR IDENTIFICATION PURPOSES ONLY

根據第3(4)條存放於土地註冊處的香港上環荷李活道124號至126號、128號及130號文武廟圖則

ANTIQUEITIES AND MONUMENTS ORDINANCE (CAP. 53)

PLAN OF MAN MO TEMPLE COMPOUND

AT 124-126, 128 AND 130 HOLLYWOOD ROAD, SHEUNG WAN, HONG KONG

DEPOSITED IN THE LAND REGISTRY UNDER SECTION 3(4)

檔案編號 File No. LCS AM 52/2/26

測量圖編號 Survey Sheet No. 11-SW-8C

發展藍圖編號 Layout Plan No. --

參考圖編號 Reference Plan No. --

圖則編號 PLAN No. HKM8879

日期 Date : 08/09/2010



地政總署 港島測量處
District Survey Office, Hong Kong
Lands Department