



位置 LOCATION

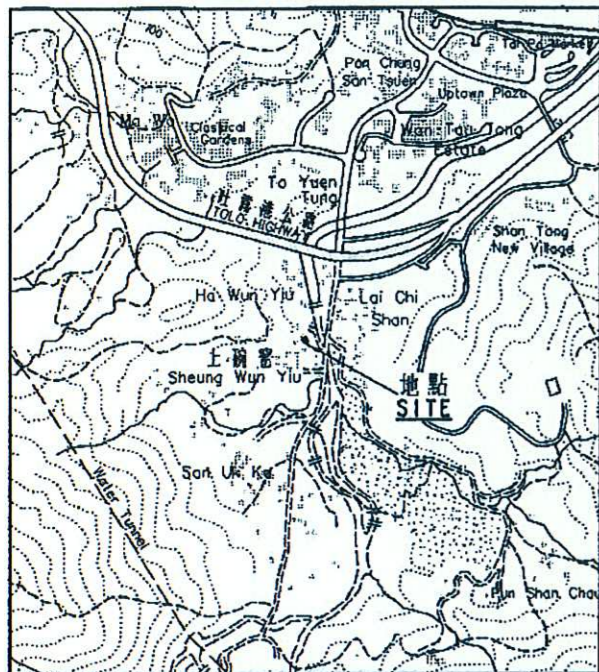

比例 SCALE 1 : 20000

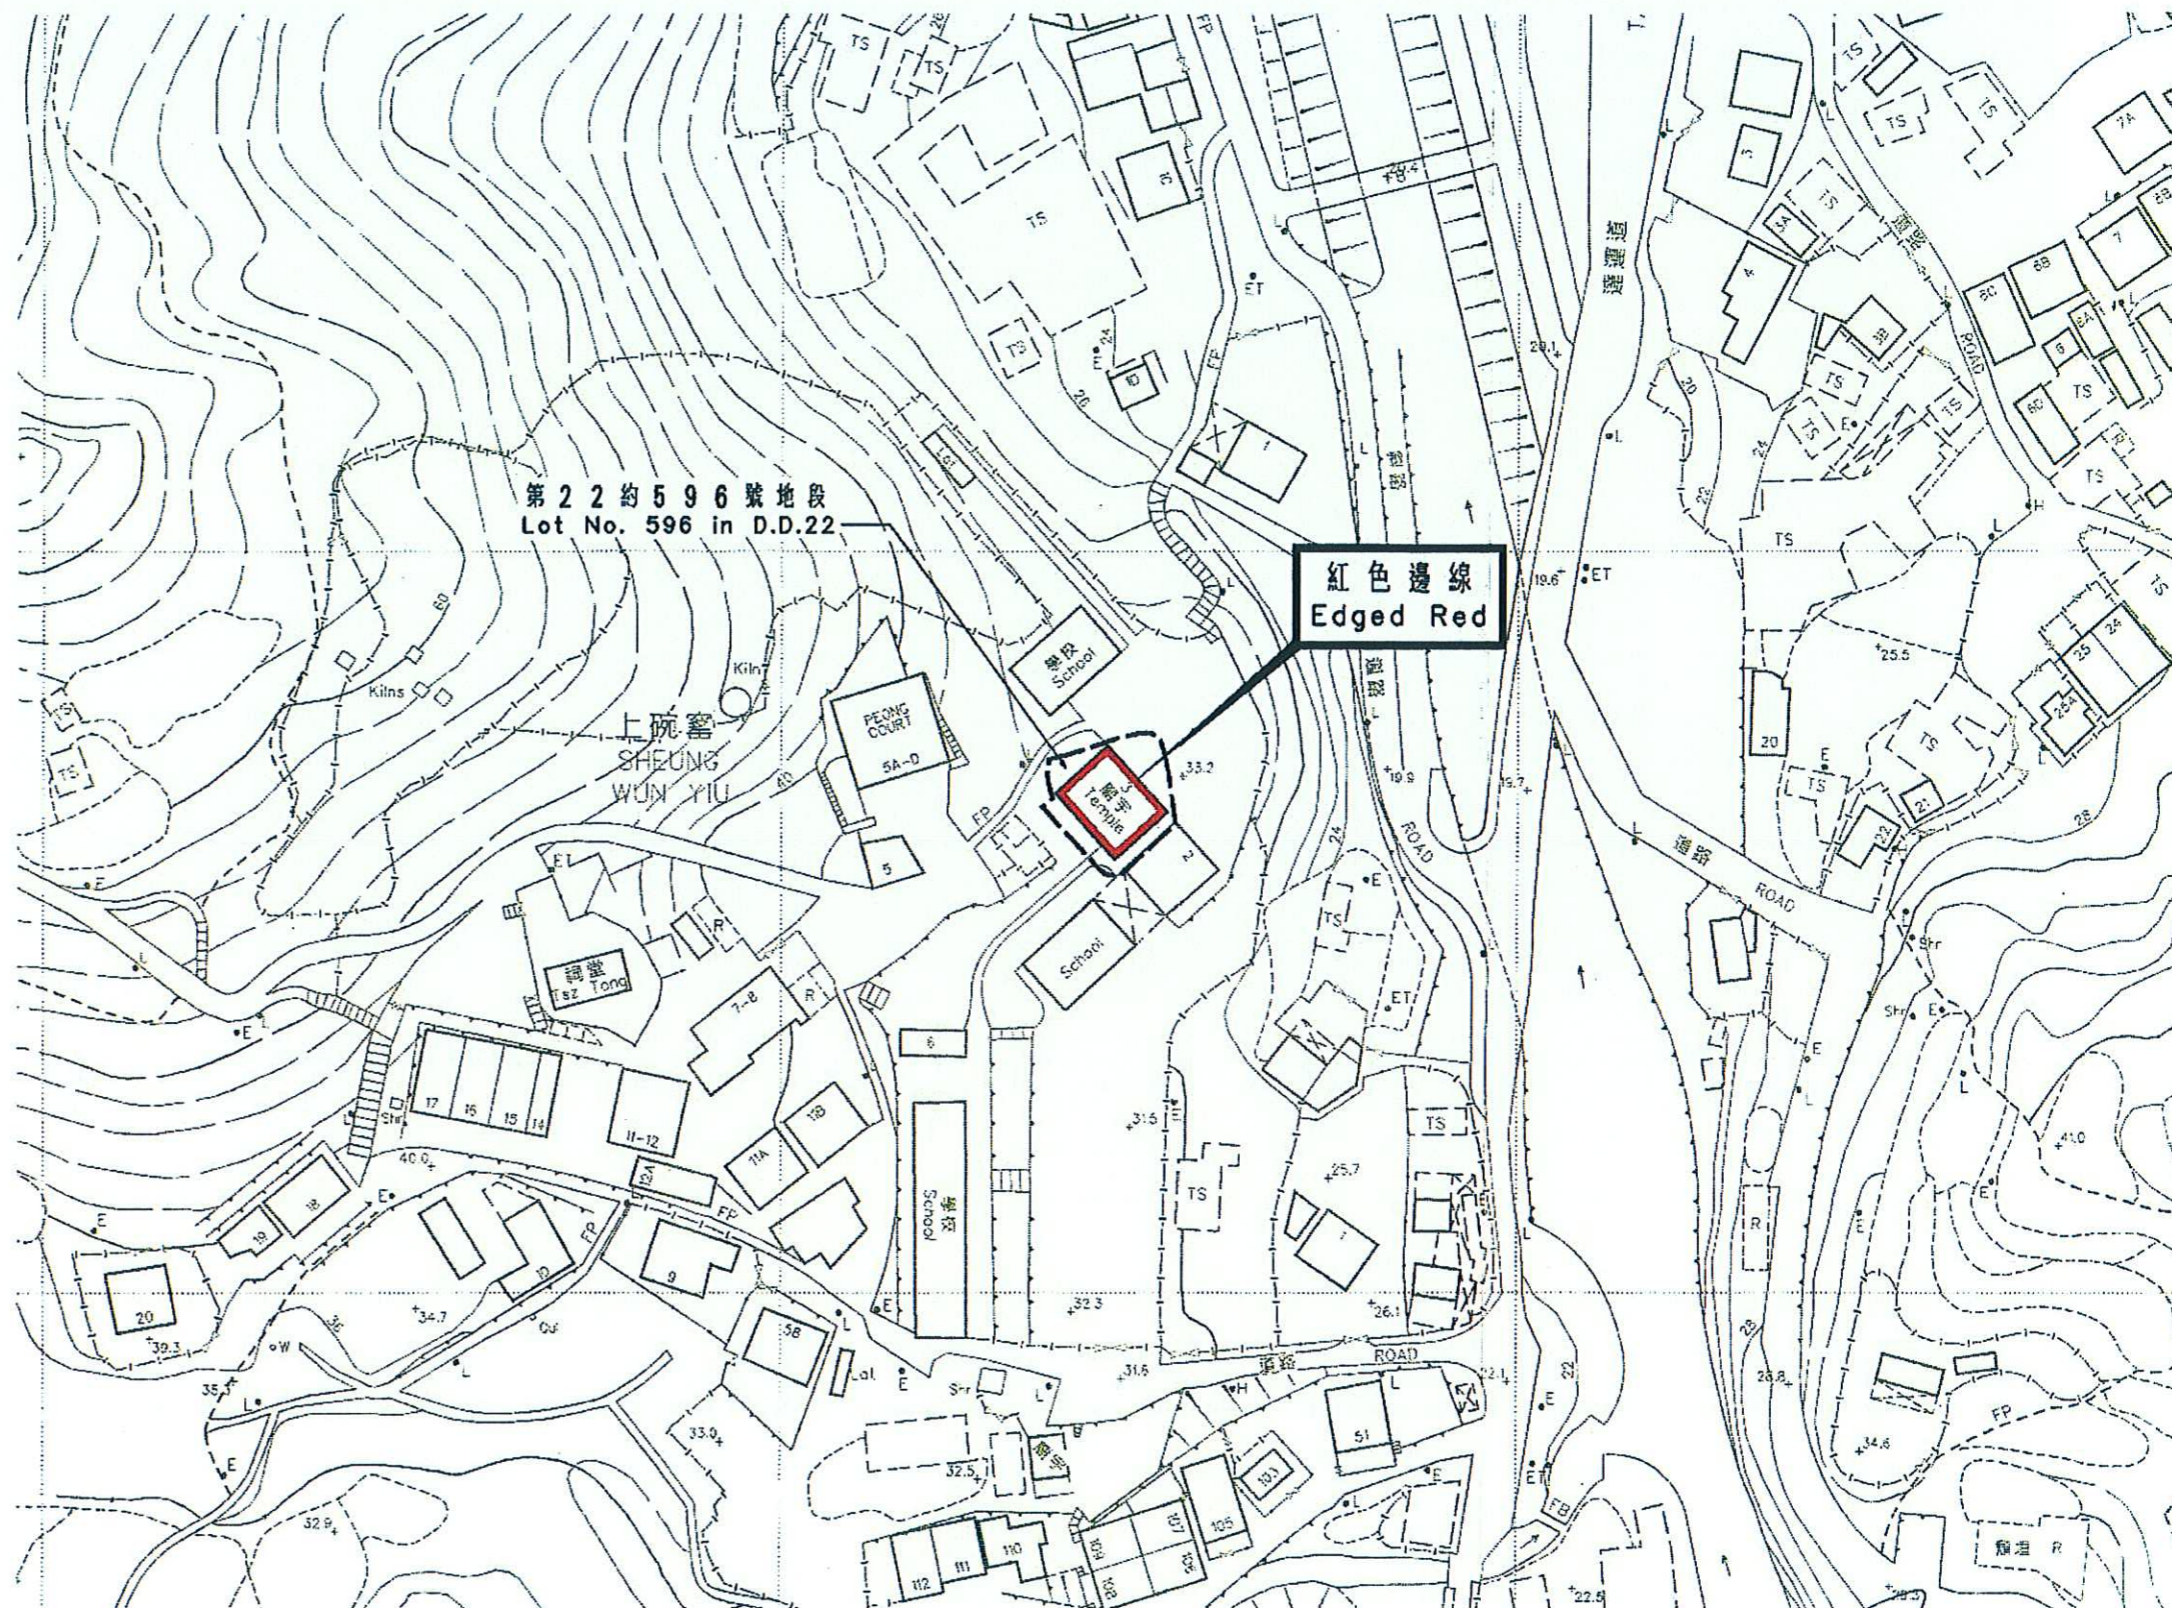

紅色邊線標明面積約 115 平方米
 EDGED RED AREA 115 SQUARE METRES (ABOUT)



(藍鴻震 David H T LAN)

民政事務局長 Secretary for Home Affairs
 日期 Date 23 December 1999

只作識別用
 FOR IDENTIFICATION PURPOSES ONLY
 地政總署 大埔測量處
 District Survey Office, Tai Po
 Lands Department

古物及古蹟條例 (第 53 章)
 根據第 3 (4) 條存放於大埔土地註冊處的新界大埔上碗窰第 22 約 596 號地段樊仙宮 (又稱樊仙廟) 圖則
 ANTIQUITIES AND MONUMENTS ORDINANCE (CAP.53)
 PLAN OF FAN SIN TEMPLE (ALSO KNOWN AS FAN SIN KUNG OR FAN SIN MIU) AT
 LOT No. 596 IN D.D. 22, SHEUNG WUN YIU, TAI PO, NEW TERRITORIES DEPOSITED IN
 THE TAI PO NEW TERRITORIES LAND REGISTRY UNDER SECTION 3(4)

權號 File No. LD DSO/TP/W2054
 測量圖編號 Survey Sheet No. 7-NW-14A
 發展藍圖編號 Layout Plan No. -----
 參考圖編號 Reference Plan No. -----
 圖則編號 PLAN No. TPM3513a