





位置 LOCATION

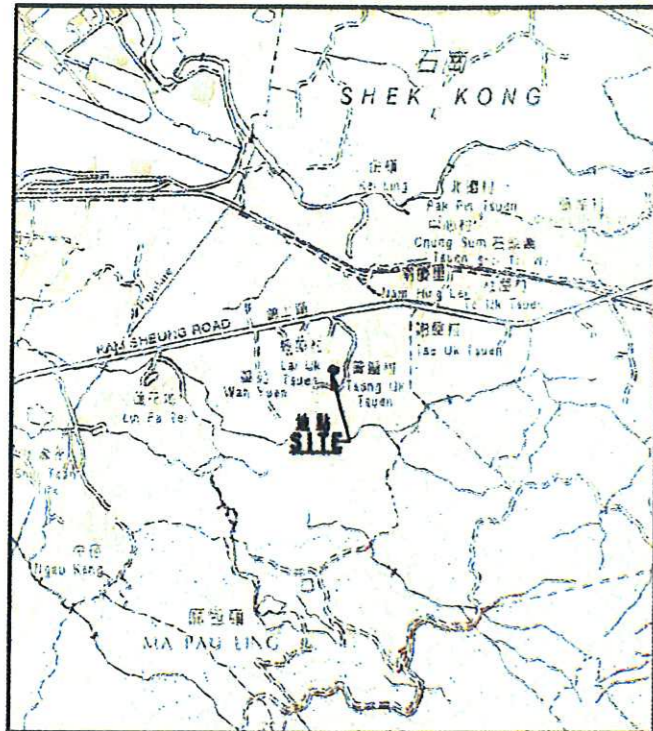

比例尺 SCALE 1 : 20000

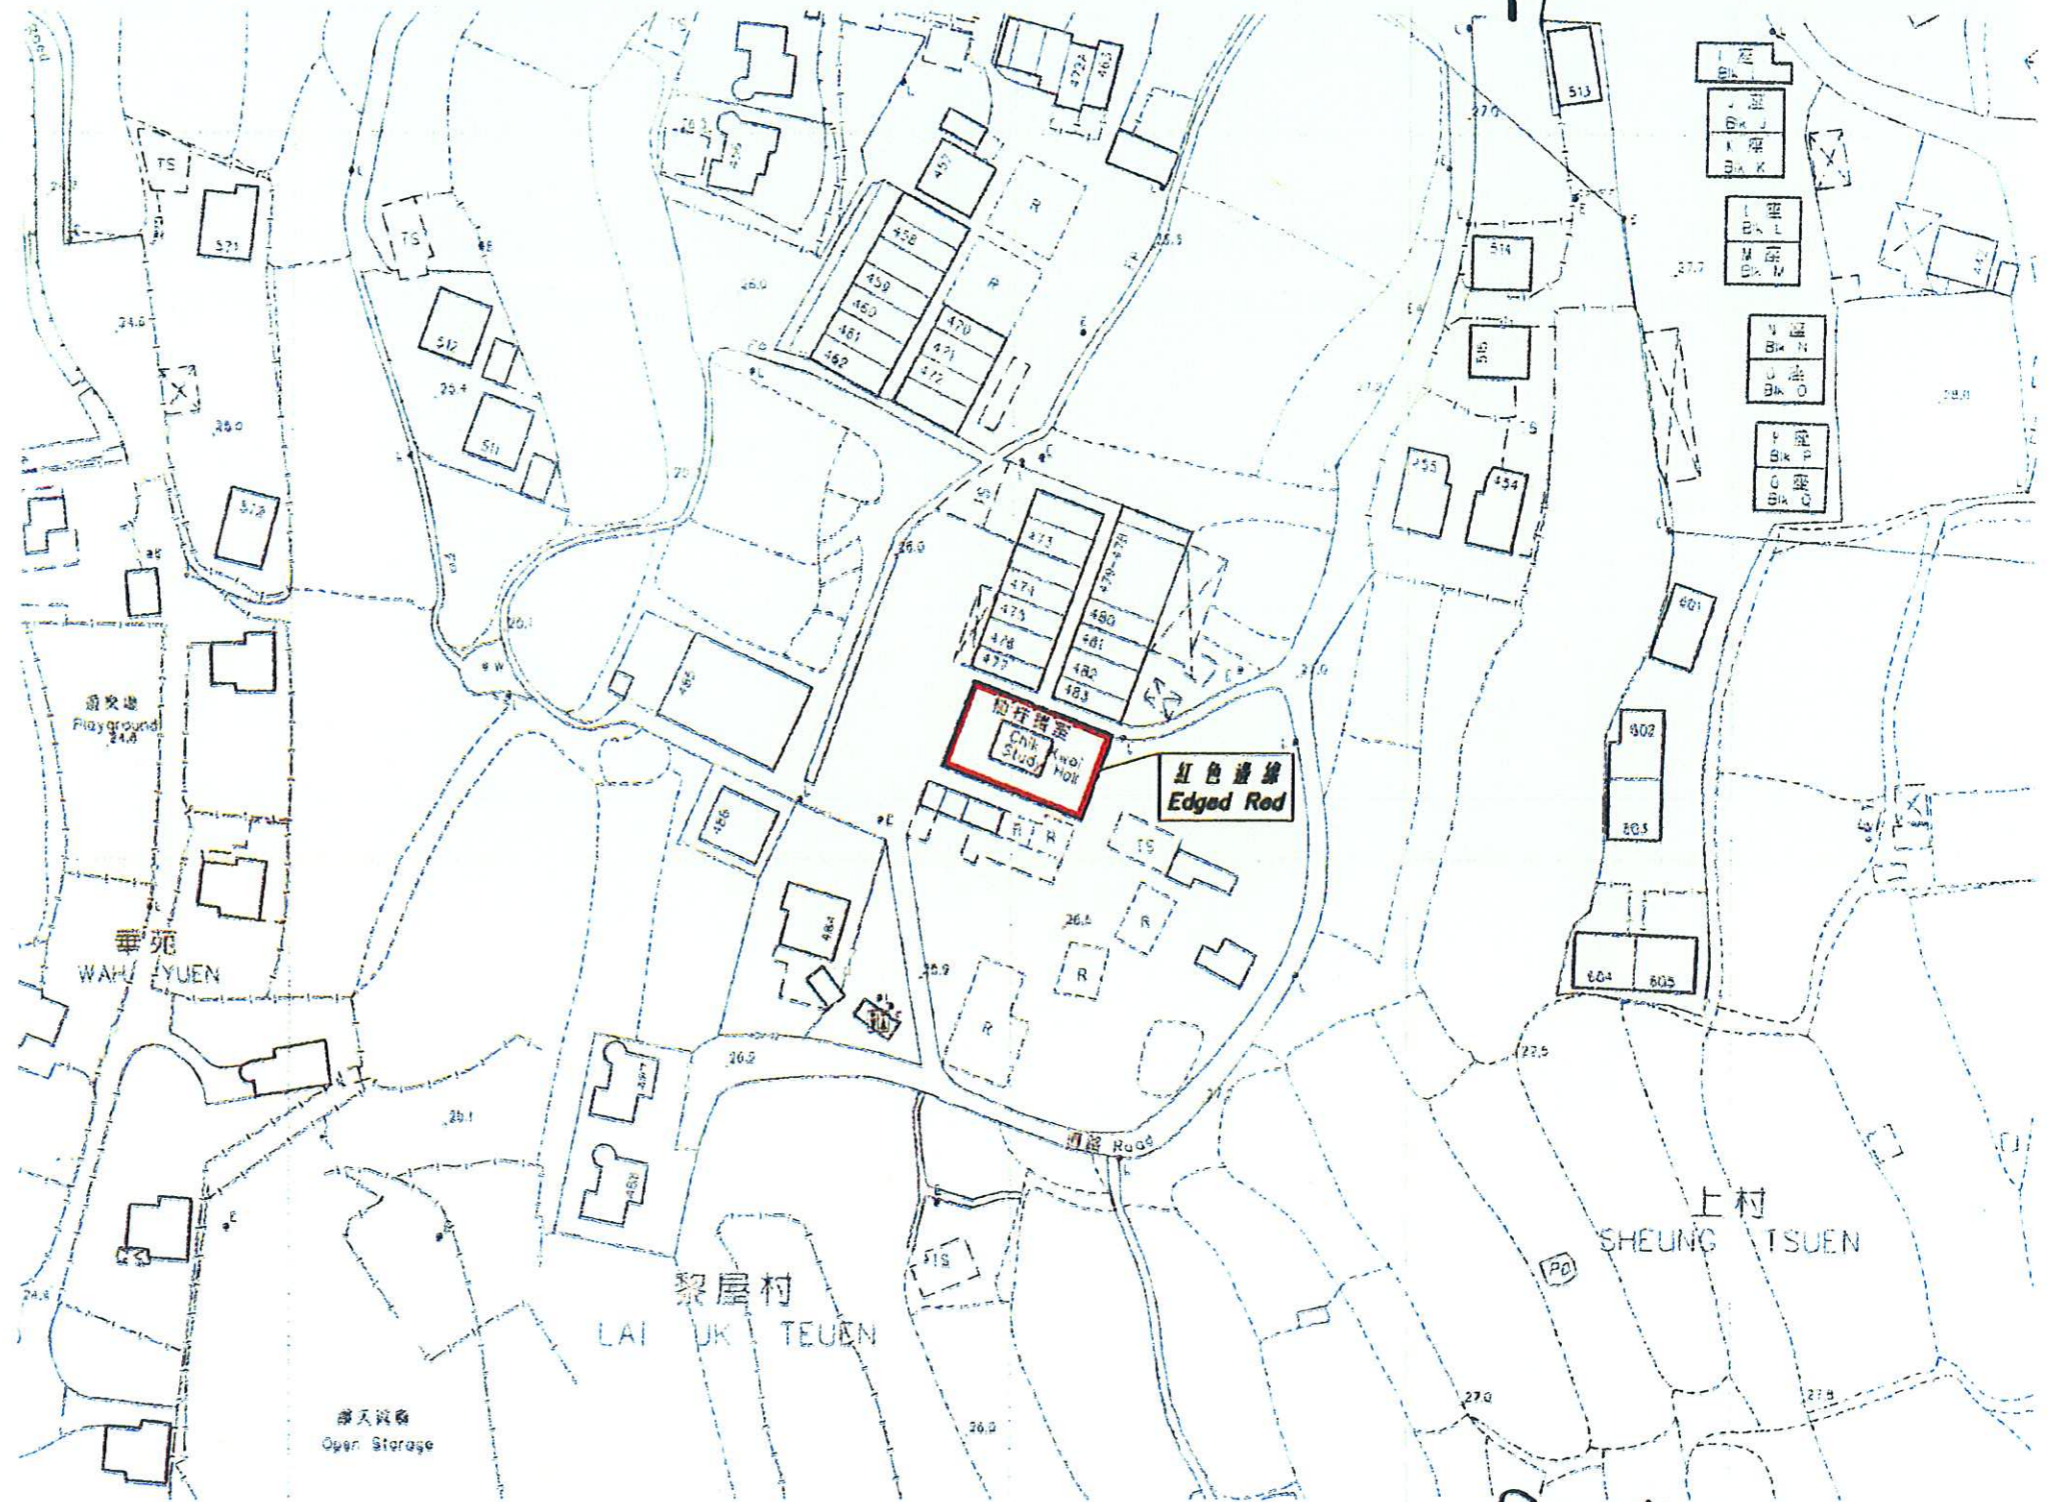

以紅色邊線標示的面積約為 260 平方米 EDGED RED AREA 260 SQUARE METRES (ABOUT)

比例尺 SCALE 1 : 1000



Patrick C P Ho

(何志平 Patrick C P HO)

民政事務專員 Secretary for Home Affairs

日期 Date 30 March 2007

只作識別用 FOR IDENTIFICATION PURPOSES ONLY

地政總署 元朗測量處
District Survey Office, Yuen Long
Lands Department

古物及古蹟條例 (第 53 章)
根據第 3 (4) 條存放於土地註冊處的
新界元朗八鄉上村植桂書室圖則
ANTIQUITIES AND MONUMENTS ORDINANCE (CAP.53)
PLAN OF CHIK KWAI STUDY HALL
AT SHEUNG TSUEN, PAT HEUNG, YUEN LONG, NEW TERRITORIES
DEPOSITED IN THE LAND REGISTRY UNDER SECTION 3(4)

檔案編號 File No. LCS AM 52/5/14, DSO/YL/W/307/2006

測量圖編號 Survey Sheet No. 6-NE-19A

發展藍圖編號 Layout Plan No. -----

參考圖編號 Reference Plan No. -----

圖則編號 PLAN No. YLM6230

日期 Date : 10/01/2007