





位置 LOCATION

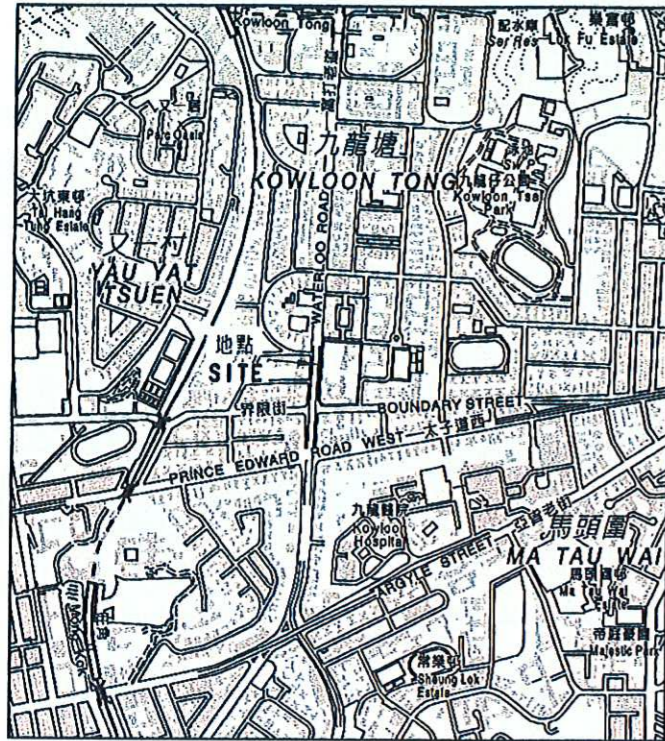


比例 Scale 1 : 20000

間黑斜線的範圍內的構築物不列為歷史建築物  
Structures within the area hatched black are not declared as historical buildings

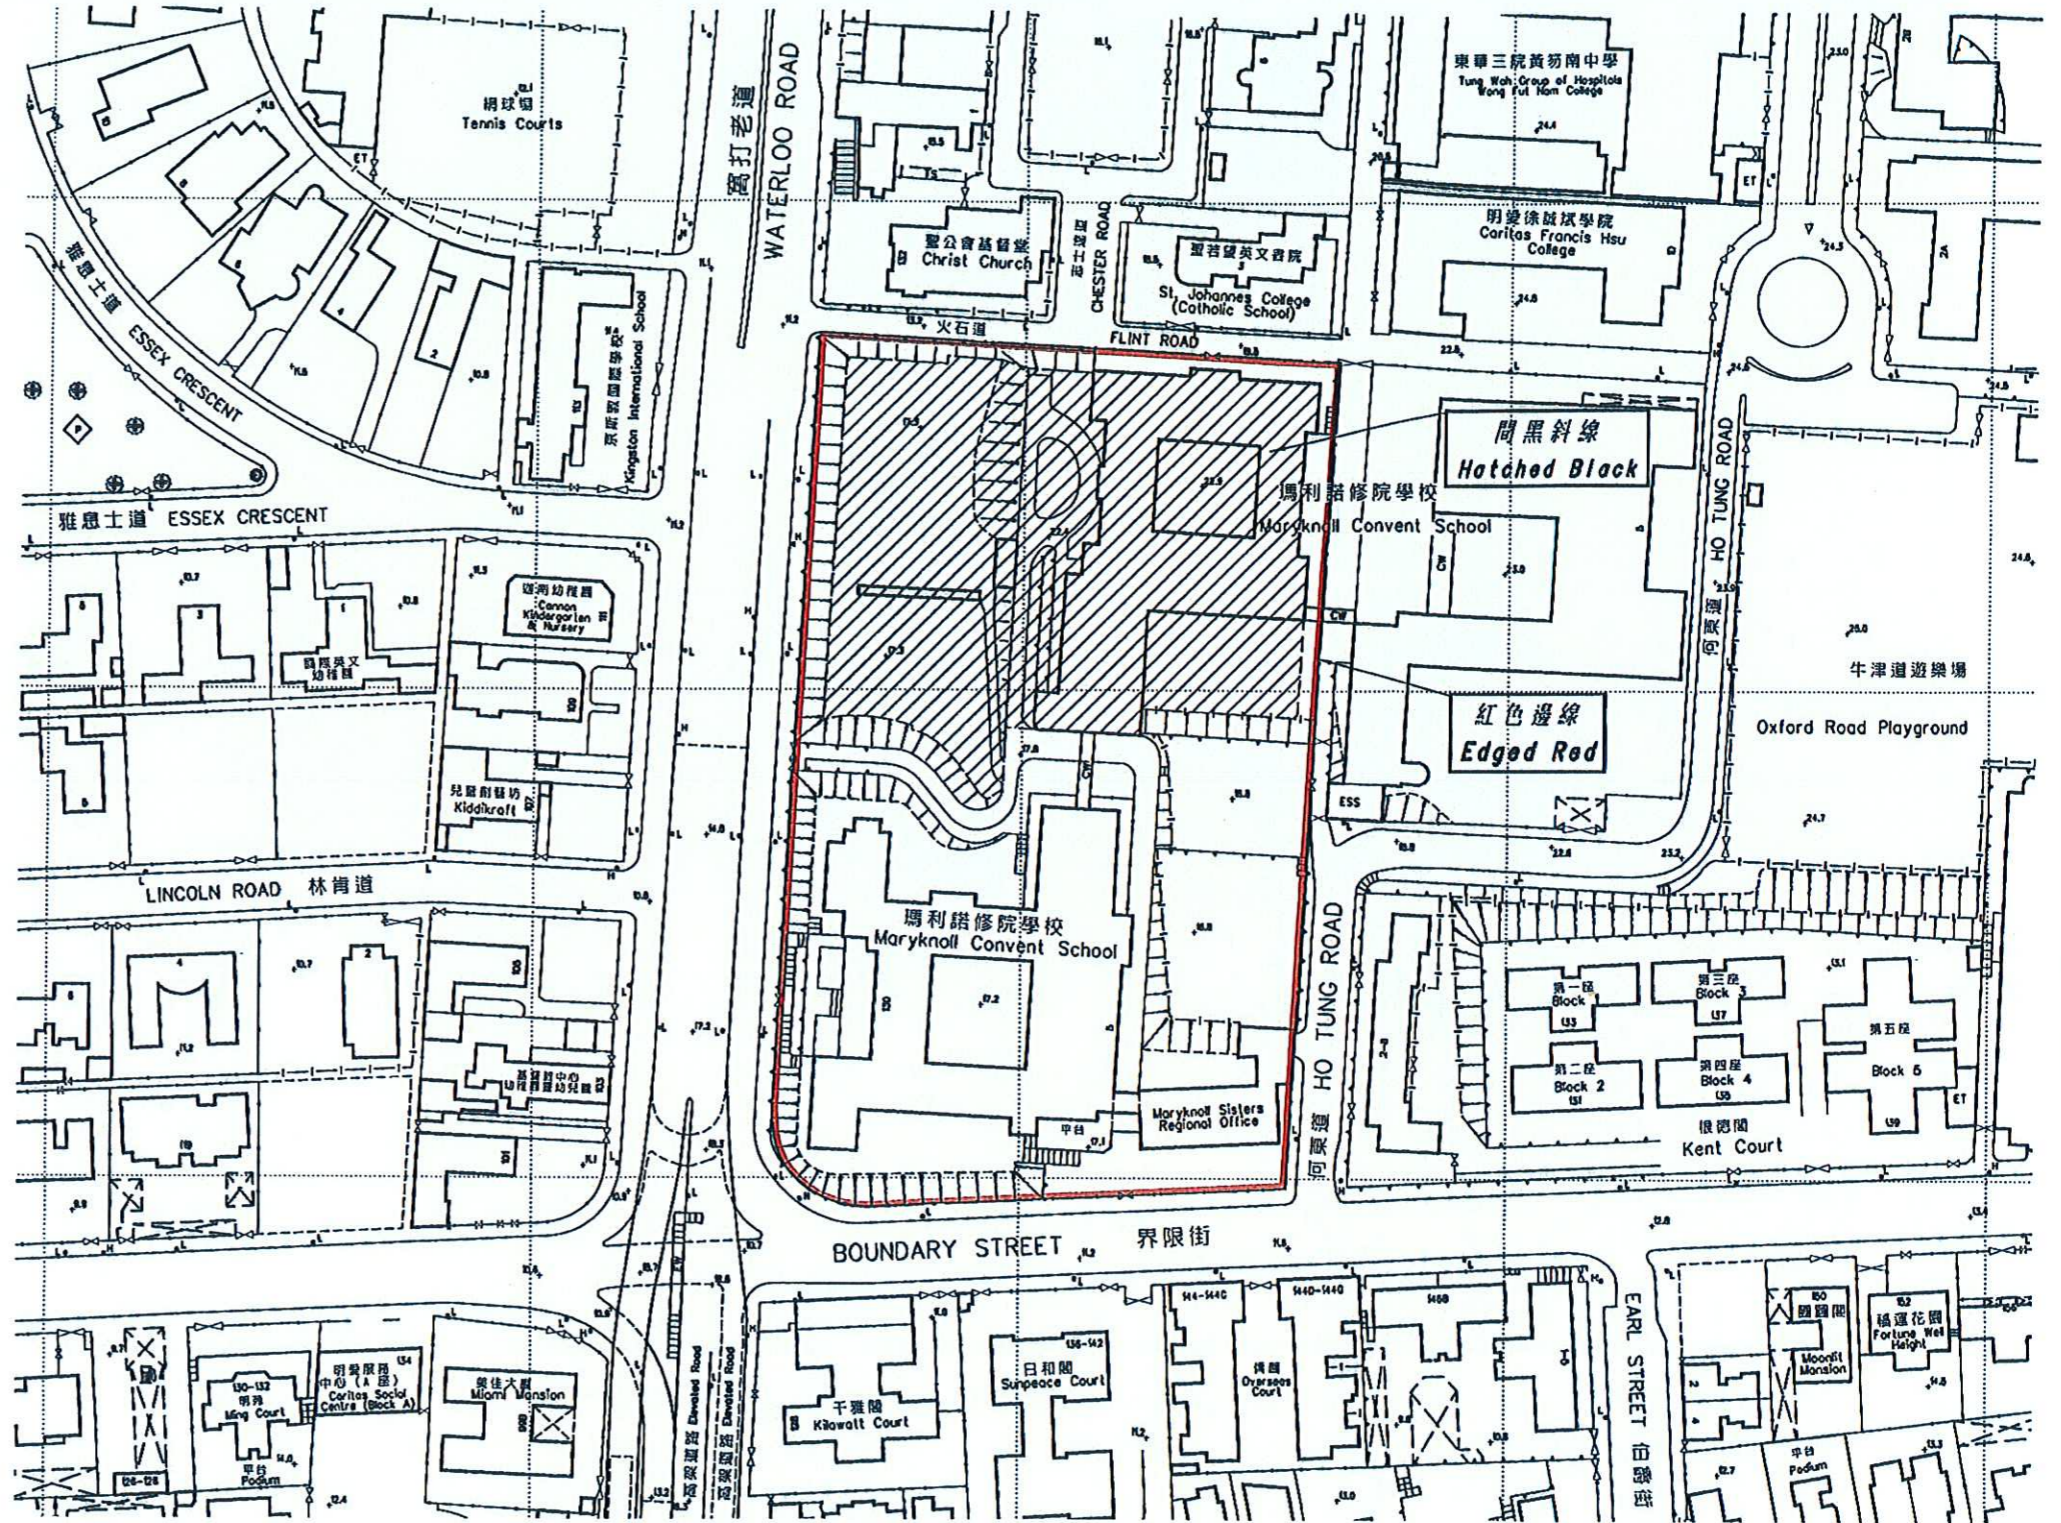

以紅色邊線標示的面積約為 18 600 平方米 EDGED RED AREA 18 600 SQUARE METRES (ABOUT)

比例尺 Scale 1 : 1500

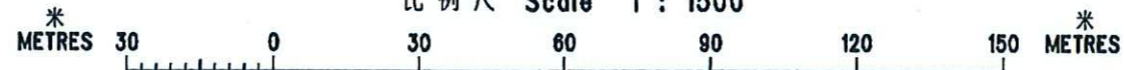

Carri Lam

(林鄭月娥女士 Mrs Carrie Lam)

發展局局長 Secretary for Development

日期 Date 8 May 2008

只作識別用 FOR IDENTIFICATION PURPOSES ONLY

地政總署 九龍測量處  
District Survey Office, Kowloon  
Lands department

古物及古蹟條例 (第 53 章)  
根據第 3 (4) 條存放於土地註冊處的九龍瑪利諾修院學校內的建築物及其鄰接土地圖則  
ANTIQUITIES AND MONUMENTS ORDINANCE (CAP. 53)  
PLAN OF THE BUILDINGS AND THE ADJOINING LAND WITHIN THE  
MARYKNOLL CONVENT SCHOOL, KOWLOON  
DEPOSITED IN THE LAND REGISTRY UNDER SECTION 3(4)

檔案編號 File No. LCS AM 51/3/15, DSO/K 1147/2004  
測量圖編號 Survey Sheet No. 11-NW-15A, 15C  
發展藍圖編號 Layout Plan No.  
參考圖編號 Reference Plan No.  
圖則編號 PLAN No. KM7459b