





位置 LOCATION

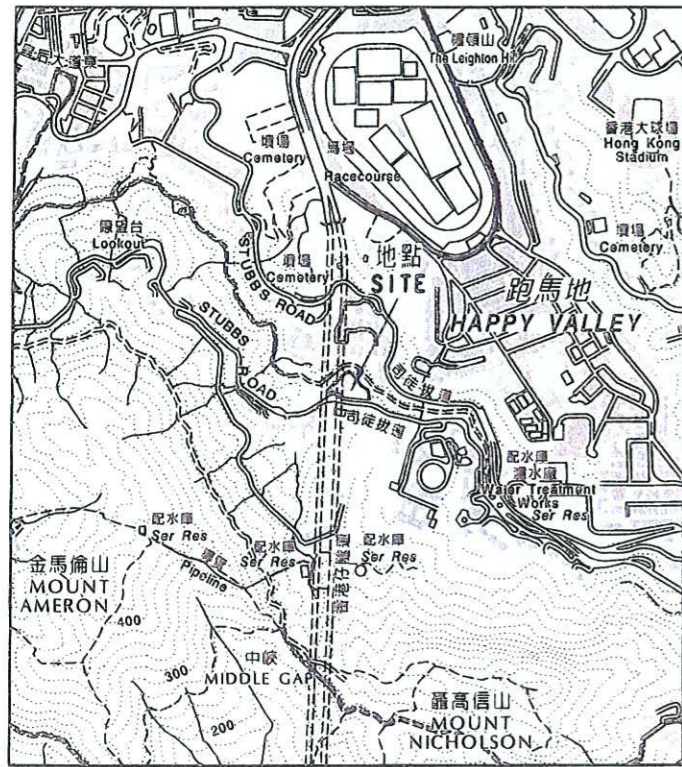

比例 Scale 1 : 20000

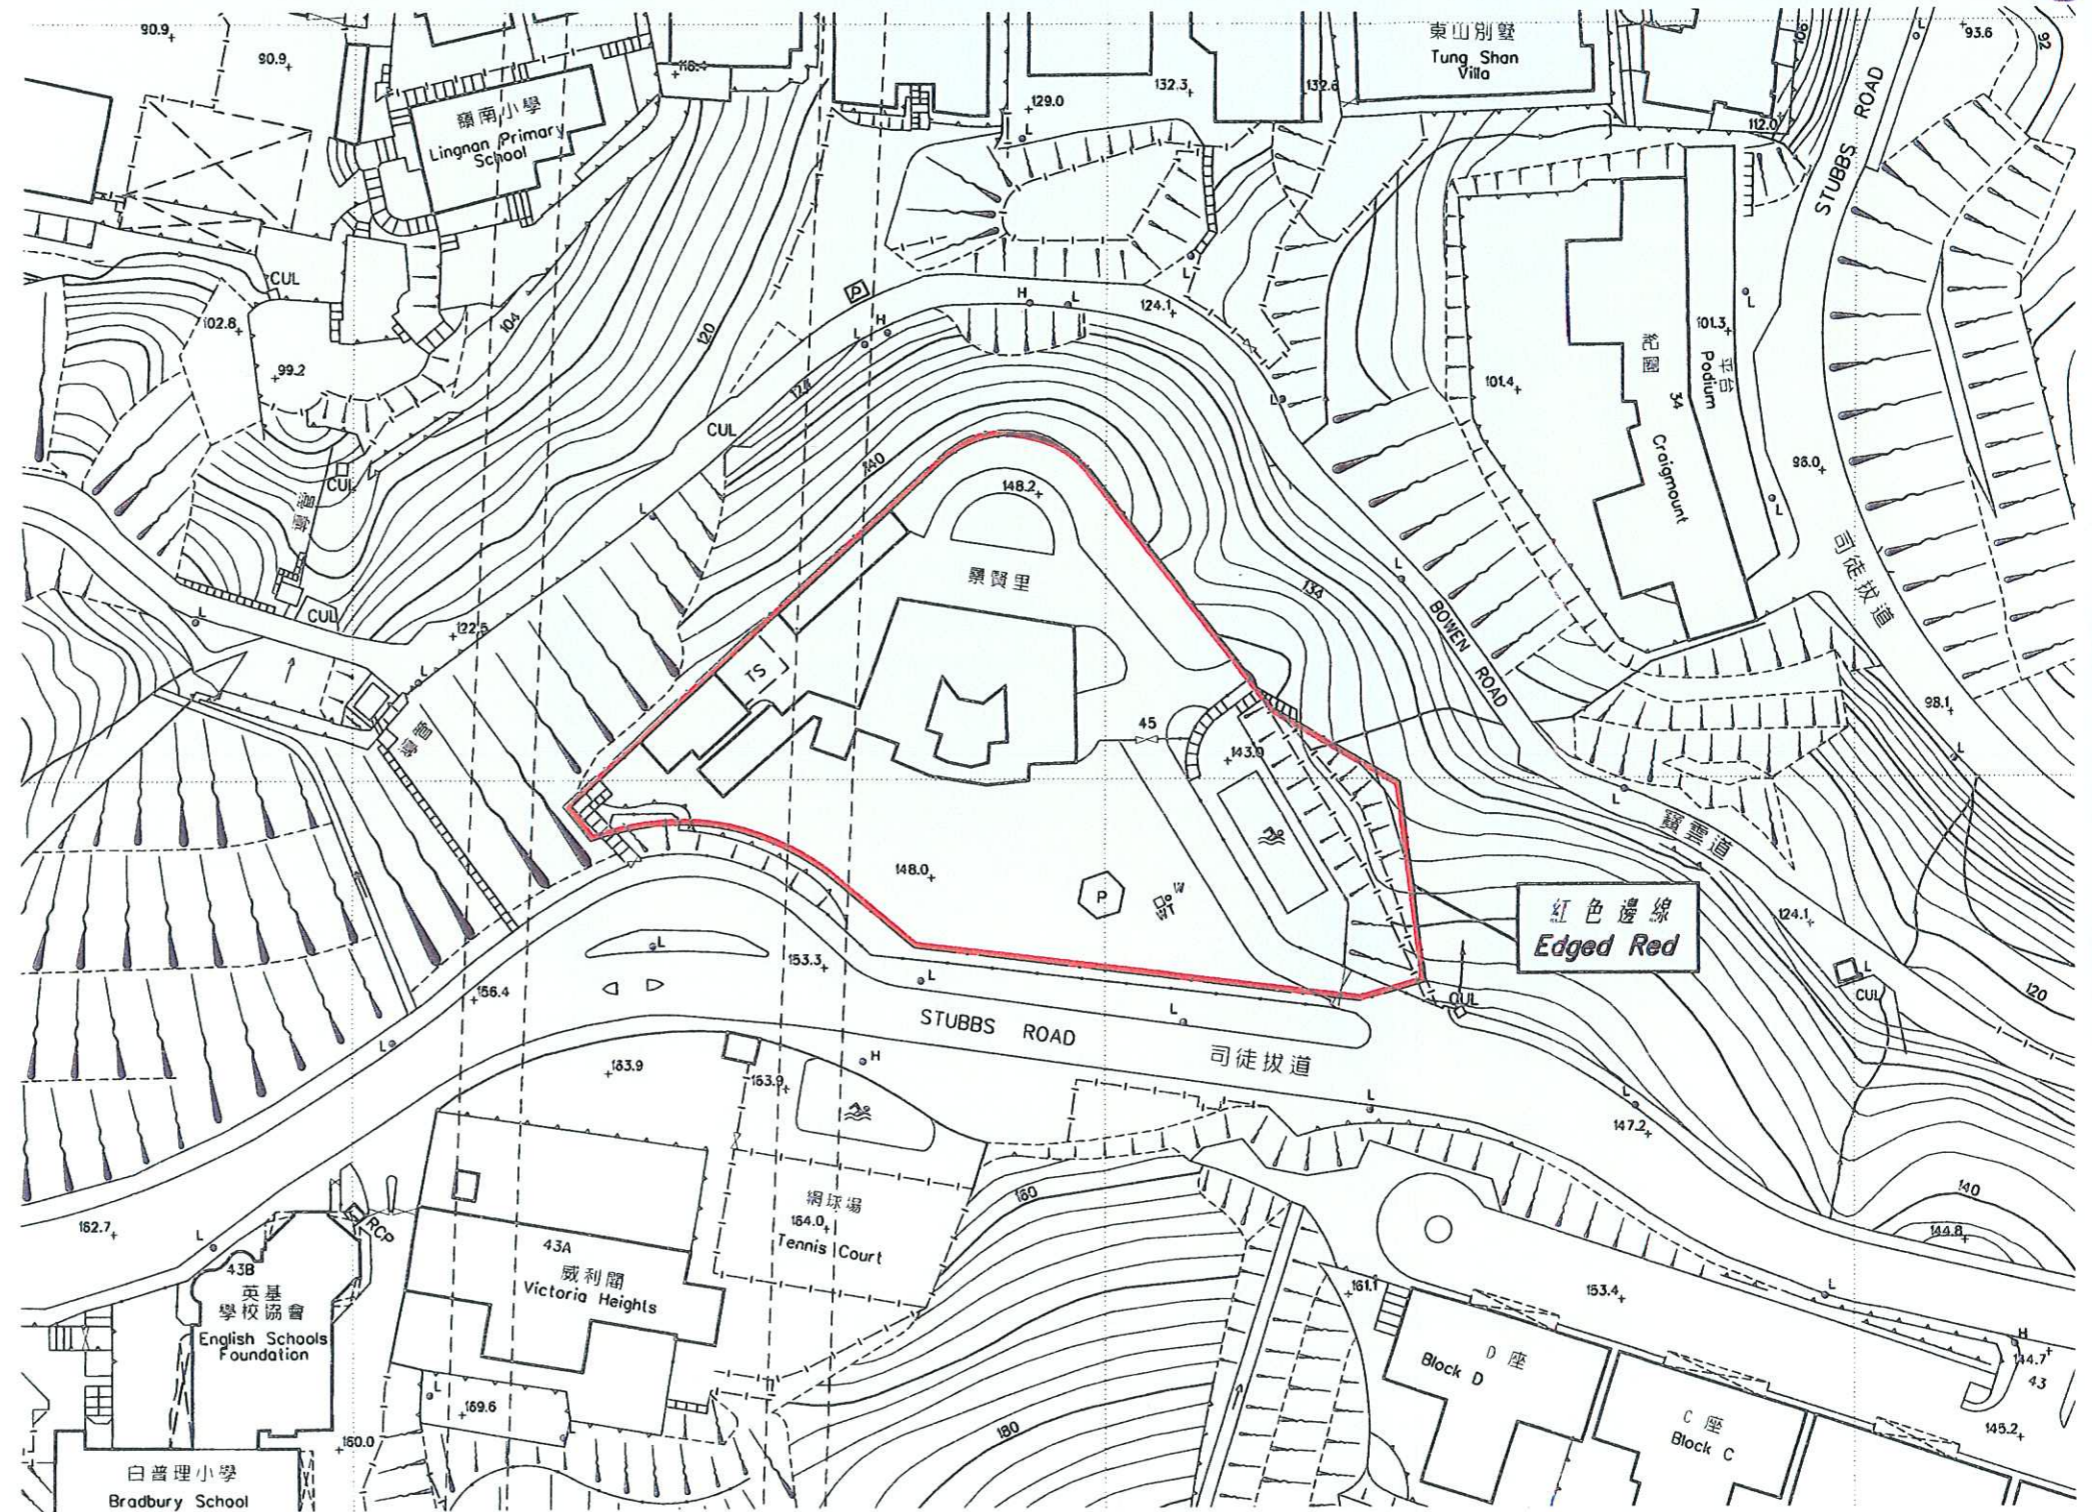

以紅色邊線標示的面積約為4705平方米  
EDGED RED AREA 4 705 SQUARE METRES (ABOUT)

*Carrie Lam*



( 林鄭月娥女士 Mrs Carrie Lam )  
發展局局長 Secretary for Development  
日期 Date 3 July 2008

只作識別用  
FOR IDENTIFICATION PURPOSES ONLY

地政總署 港島測量處  
District Survey Office, Hong Kong  
Lands Department

古物及古蹟條例 (第53章)  
根據第3(4)條存放於土地註冊處的香港司徒拔道45號  
內地段7327號內的建築物及其鄰接土地圖則  
ANTIQUITIES AND MONUMENTS ORDINANCE (CAP. 53)  
PLAN OF THE BUILDINGS AND THE ADJOINING LAND WITHIN THE INLAND LOT No. 7327,  
No. 45 STUBBS ROAD, HONG KONG  
DEPOSITED IN THE LAND REGISTRY UNDER SECTION 3(4)

檔案編號 File No. LCS AM 52/1/10  
測量圖編號 Survey Sheet No. 11-SW-20A  
發展藍圖編號 Layout Plan No.  
參考圖編號 Reference Plan No.  
圖則編號 PLAN No. HKM8358